

Skupština opštine Kragujevac, na sednicama Veća udruženog rada i Veća mesnih zajednica 11. decembra 1978. godine, na osnovu člana 235. Statuta SO Kragujevac i člana 202. Zakona o opštem upravnom postupku, donela je

R E Š E N J E

DAJE SE na trajno korišćenje Univerzitetu "Svetozar Marković" iz Kragujevca, građevinsko zemljište označeno kao kp.br. i to:

- ~~6440/2~~ u površini od 0.00.34 ha i u površini od 0.00.26 ha,
- ~~6440/3~~ u površini od 0.15.05 ha,
- ~~6440/4~~ u površini od 0.72.50 ha,
- ~~6440/5~~ u površini od 0.11.50 ha sve KO Kragujevac u sledećim merama i granicama,
- deo kp.br. 6440/2 u dva dela kao trouglovi,
- deo 0.00.34 ha sa severne strane do preostalog dela kp.br. 6440/2 u dužini od 9,0 m, sa jugoistočne strane međnom linijom do kp.br. 6440/3 u dužini od 11,9 m. i sa zapadne strane do preostalog dela kp.br. 6440/2 u dužini od 7,5 m.
- deo od 0.00.26 ha sa severne strane do preostalog dela kp.br. 6440/2 u dužini od 7,5 m. sa jugoistočne strane međnom linijom do kp.br. 6440/3 u dužini od 10,5 m i sa zapadne strane do preostalog dela kp.br. u dužini od 7,0 m.
- deo kp.br. 6440/3 od 0.15.05. ha u sledećim merama i granicama sa severne strane do preostalog dela kp.br. 6440/3 pravcem zapad - istok počev od medjne linije kp.br. 6440/2, 13,5 m do preloma od 90° dalje pravcem jug-sever opet do medjne linije kp.br. 6440/2 u dužini od 13,0 m. i dalje međnom linijom do kp.br. 6440/2 u dužini od 10,5 m i dalje do preostalog dela kp. br. 6440/3 pravcem zapad - istok u dužini od 18,5 m. sa istočne strane do preostalog dela kp.br. 6440/2 u dužini 36,0 m, sa južne strane međnom linijom do kp.br. 6440/4 u dužini od 31,0 m. i sa zapadne strane do preostalog dela kp.br. 6440/3 pravcem jug-sever u dužini od 15,5 m. do preloma od 90°, gde dalje ide pravcem istok-zapad u dužini od 22,5 m do preloma od 90° i dalje pravcem jug-sever u dužini od 10,0 m. medjne linije kp.br. 6440/2 i dalje međnom linijom kp.br. 6440/2 u dužini od 11,9 m.

SS.

- deo kp.br. 6440/4 od 0.72.50 ha u sledećim merama i granicama sa severne strane do preostalog dela kp.br. pravcem zapad-istok u dužini od 19,0 m. do preloma od 90° dalje pravcem jug-sever do medjne linije kp.br. 6440/3 u dužini od 11,5 m. zatim medjnom linijom kp.br. 6440/3 u dužini od 31,0 m do preloma dalje pravcem sever-jug od 27,0 m. do preloma od 90° i dalje ide pravcem zapad-istok u dužini od 43,5 m do preloma od 90° gde produžava pravcem jug-sever u dužini od 58,0 m do medjne linije kp.br. 6440/3 zatim medjnom linijom kp.br. 6440/3 u dužini od 10,0 m i medjnom linijom 6440/1 u dužini od 49,5 m. sa istočne strane do preostalog dela kp.br. 6440/4 počev od medjne linije kp.br. 6440/1 pravcem sever-jug do preloma od 90° u dužini od 11,0 m. dalje pravcem istok - zapad u dužini od 23,0 m. do preloma od 90° dalje pravcem sever-jug u dužini od 31,5 m. do preloma od 90° pravcem istok - zapad u dužini od 6,5 m. do medjne linije kp.br. 6440/5 i zatim medjnom linijom kp.br. 6440/5 u dužini od 63,0 m. sa južne strane do preostalog dela kp. u dužini od 68,0 m i sa zapadne strane do preostalog dela kp. u dužini od 68,0 m i sa zapadne strane do preostalog dela kp.br. 6440/4, pravcem jug-sever do preloma od 90° u dužini od 16,5 m. dalje pravcem istok-zapad do preloma od 90° u dužini od 9,5 m. dalje pravcem jug-sever do preloma od 90° u dužini od 11,5 m. dalje pravcem istok-zapad do preloma od 90° u dužini od 20,5 m. dalje pravcem jug-sever do medjne linije kp.br. 6440/3 u dužini od 10,5 m. i još medjnom linijom do kp.br. 6440/3 u dužini od 12,0 m.

- deo kp. 6440/5 od 0.11.50 ha u sledećim merama i granicama sa severne strane počev od medjne linije kp. 6440/4 do preostalog dela kp.br. 6440/5 u dužini od 20,0 m. sa istočne strane u prelomima do preostalog dela kp. pravcem sever-jug do preloma od 90° u dužini od 17,5 m. dalje pravcem istok-zapad do preloma od 90° u dužini od 21,5 m. dalje pravcem sever-jug do preloma od 90° u dužini od 11,5 m. dalje pravcem istok-zapad pa do preloma od 90° u dužini od 9,0 m. i dalje pravcem sever-jug u dužini od 16,5 m. sa južne strane do preostalog dela pravcem istok-zapad do medjne linije kp.br. 6440/4 u dužini od 33,0 m. i sa severozapadne strane medjnom linijom kp.br. 6440/4 u dužini od 63,0 m. sve radi izgradnje objekata Pravnog i Ekonomskog fakulteta Univerziteta "Svetozar Marković" u Kragujevcu.

Univerzitet "Svetozar Marković" dužan je da objekte Pravnog i Ekonomskog fakulteta izgradi u roku od dve godine od dana uručenja ovog rešenja, jer u protivnom prestaje pravo zasnovano ovim rešenjem.

SS.

Univerzitet "Svetožar Marković" je također dužan da plati naknadu za ustupanje ovog zemljišta, kao i naknadu za uređivanje zemljišta za izgradnju navedenih objekata.

O b r a z l o ž e n j e

Univerzitet "Svetožar Marković" u Kragujevcu, podneo je zahtev za dodelu navedenog zemljišta 20. novembra 1978. godine radi izgradnje objekata Pravnog i Ekonomskog fakulteta.

Zahtev je osnovan.

U provedenom postupku pre donošenja rešenja utvrđeno je da je navedeno zemljište u društvenoj svojini i da je na njemu predviđena izgradnja objekata Pravnog i Ekonomskog fakulteta u sklopu izgradnje budućeg Univerzitetskog kompleksa na severistočnom delu grada. Ova činjenica je utvrđena čitanjem priloženih dokaza, i to: izvoda iz zemljišno-knjižnog uloška broj 2, Odluke Izvršnog saveta SO Kragujevac o utvrđivanju lokacije Pravnog i Ekonomskog fakulteta u Kragujevcu, zavedene u Direkciji za urbanizam i izgradnju pod brojem 3/636, koja je podneo Izvršni savet Skupštine opštine 1. septembra 1978. godine, kao i Odluke o izgradnji objekata Pravnog i Ekonomskog fakulteta Univerziteta "Svetožar Marković" u Kragujevcu koju je doneo Savet Univerziteta pod brojem 899/3 na sednici održanoj 26. oktobra 1978. godine.

Prema članu 15. Odluke o uređivanju i davanju na korišćenje građevinskog zemljišta ("Medjuopštinski službeni list", broj 11/71) u stavu 1. propisano je da se ovo zemljište daje bez konkursa na korišćenje radi izgradnje prosvetnih i drugih objekata.

Kod ovakvog činjeničnog stanja Skupština opštine nalazi da su se stekli uslovi za donošenje navedenog rešenja kako je to iskazano u dispozitivu.

Korisnik zemljišta je obavezan da učestvuje u troškovima za uređivanje građevinskog zemljišta, kao i troškovima za naknadu ovog zemljišta, kako je to propisano članom 8. navedene Odluke o uređivanju i davanju na korišćenje građevinskog zemljišta.

SS.

Sa izloženog rešeno je kao u dispozitivu.

protiv ovog rešenja ne može se izjaviti žalba ali se može pokrenuti upravni spor tužbom kod Okružnog suda u Kragujevcu u roku od 30 dana od dana prijema. Tužba se podnosi sudu neposredno ili preporučenom pošiljkom.

U Kragujevcu, 11. decembra 1978. godine

Broj: 05-463-749/78

SKUPŠTINA OPŠTINE KRAGUJEVAC

Dostavljeno:

- U niverzitetu "S. Marković", Krag.
- Jav. pravobranilaštvu Kragujevac
- Opšt. geod. upravi
- za dokumentaciju
- Arhivi
- SS.

PRED SEDNIK
VEĆA UDRUŽENOG RADA,
Radoslav Ranković, s.r.

PREDSEDNIK
VEĆA MESNIH ZAJEDNICA,
Vladimir Milovanović, s.r.

Tačnost prepisa overava,



SEKRETAR,
Slobodan Milojević


*Primalo za
Šumbar župani
14.12.1978. god.*

Miroslav

da je prepis veran svome izvorniku koje se nalazi u arhivi grada Kragujevca
pod brojem 05-463-749/78



Pajdelić
Ovlašćeni radnik,

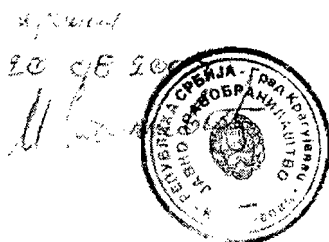




Катастарска општина: Крагујевац
РЕПУБЛИКА СРБИЈА

Број поседовног листа: 6659, 7443, 10975 и 10975.

Корисник: КЛ.БР. 6440/4 П.Л. 6659 1/1 Град Крагујевац, Крагујевац, Југ Споболе 3; КЛ.БР. 6440/5 П.Л. 7443 1/1 Универзитет, Светозар Марковић, Крагујевац; КЛ.БР. 6440/40 П.Л. 10975 1/1 Институт за сјрна жита Крагујевац; Крагујевац; КЛ.БР. 7044/8 П.Л. 10975 1/1 Институт за сјрна жита Крагујевац, Крагујевац;

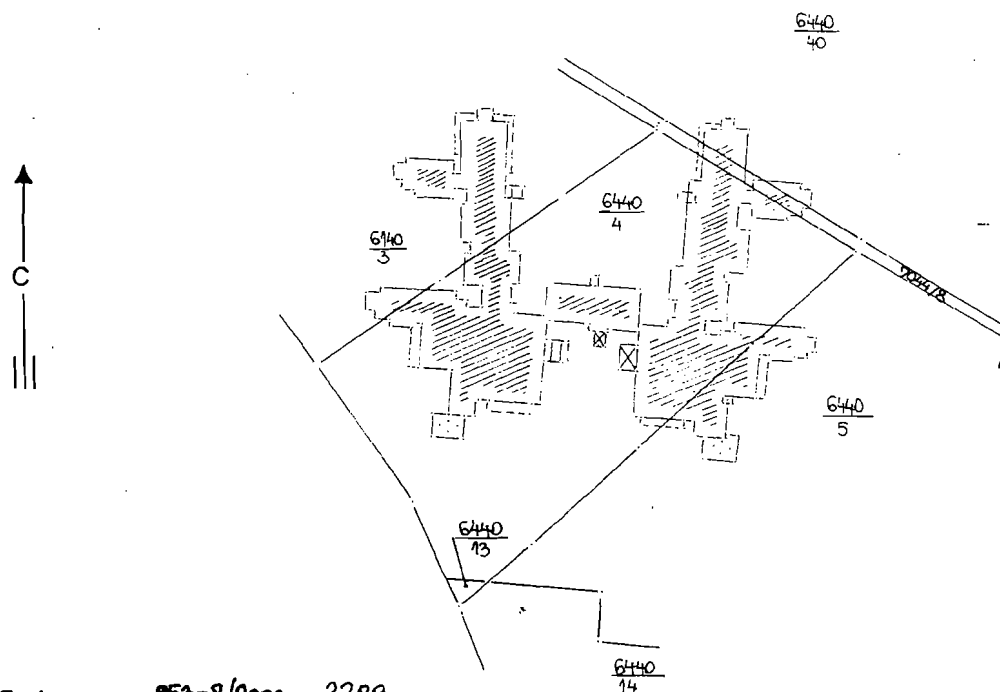


Број захтева: 953-2/2006 - 2289

Број парцеле	Култура	Класа	Потес - звано место	Површина		
				ха	а	м ²
6440/4	ЊИВА	2		1	32	16
6440/5	ЊИВА	2		1	60	36
6440/40	ЊИВА	1		15	98	94
7044/8	ПУТ НА ЗЕМЛИШТУ				23	13
			УКУПНО:	18	94	59
ПОДАЦИ О ЕВИДЕНТИРАНИМ ПРОМЕНАМА:						
6440/4	ДЕО ЗГРАДЕ				45	61
	ЊИВА	2			86	55
6440/5	ДЕО ЗГРАДЕ				09	29
	ЊИВА	2		1	53	07
6440/40	ДЕО ЗГРАДЕ				02	28
	ЊИВА	1		15	96	66
7044/8	ДЕО ЗГРАДЕ				01	44
	ПУТ НА ЗЕМЛИШТУ				21	69
			УКУПНО:	18	94	59

Копија плана је верна радном оригиналу плана и последњем стању у катастру.

Копирао: Зоран Д. Зечевић

У Крагујевцу, 27.09. 2006. године
(датум)

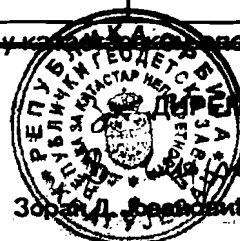


Зоран Д. Зечевић, дипл. геод. инж.

Катастарска општина: Крагујевац
Република Србија

Број поседовног листа: 6659, 7443, 10975 и 10976

Корисник: к.л.бр. 6440/4 п.л. 6659 1/1 Град Крагујевац, Крагујевац, Југ Словене 3; к.л.бр. 6440/5 п.л. 7443 1/1 Универзитет, Светозар Марковић, Крагујевац; к.л.бр. 6440/40 п.л. 10975 1/1 Институт за савремена архитектура Крагујевац; к.л.бр. 7044/8 п.л. 10975 1/1 Институт за савремену архитектуру Крагујевац, Крагујевац;

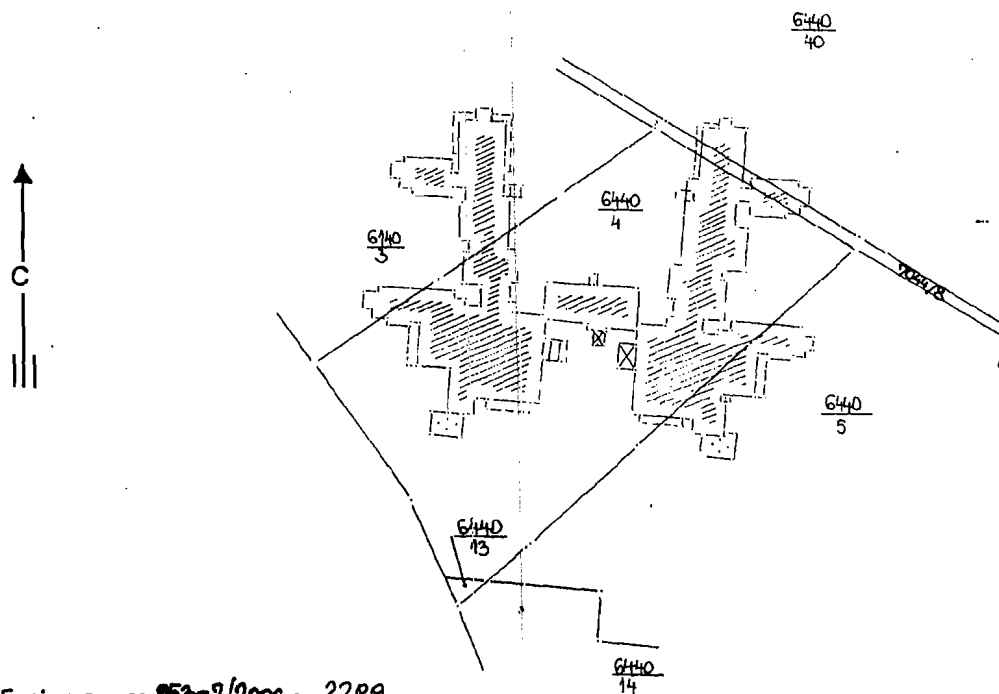

Број захтева: 953-2/2006 - 2289

Број парцеле	Култура	Класа	Потес - звано место	Површина		
				ха	а	м ²
6440/4	ЊИВА	2		1	32	12
6440/5	ЊИВА	2		1	60	36
6440/40	ЊИВА	1		15	98	34
7044/8	ПУТ НА ЗЕМЉИШТУ				23	13
			УКУПНО:	18	94	59
	ПРОЈЕКАТ О СВИДЕНТИРАНИМ ПРОМЕНАМА?					
6440/4	ДЕО ЗГРАДЕ				45	61
	ЊИВА	2			86	55
6440/5	ДЕО ЗГРАДЕ				07	29
	ЊИВА	2		1	53	07
6440/40	ДЕО ЗГРАДЕ				02	28
	ЊИВА	1		15	96	66
7044/8	ДЕО ЗГРАДЕ				01	44
	ПУТ НА ЗЕМЉИШТУ				21	69
			УКУПНО:	18	94	59

Копија плана је верна радном оригиналу плана и последњем стању у катастару непокретности.

Копирао: З. М. Савић

У Крагујевцу, 27.07. 2006. године
(датум)



Зоран М. Савић, дипл. геод. инж.

Opštinski sekretarijat za urbanizam, stambeno-komunalne delatnosti i imovinske poslove Kragujevac, u upravnoj stvari Univerziteta "Svetozar Marković" u Kragujevcu, na osnovu čl. 43. Zakona o izgradnji objekata ("Sl. glasnik SRS", br. 10/84), čl. 13. Odluke o organizaciji i delokrugu opštinskih organa uprave i stručnih službi ("Sl. list" regiona Šumadije i Pomoravlja", br. 4/88), i čl. 213. Zakona o opštem upravnom postupku, donosi

REŠENJE

ODOPRUGA SO Univerziteta "Svetozar Marković" u Kragujevcu izvođenje radova na ingradnji objekta rektorata Univerziteta "Svetozar Marković" i parkinškog prostora na zemljištu datom na korišćenje podnosiocu zahteva rešenjem SO Kragujevac br. 05-463-749/78 od 11.XII.1978. godine u svemu prema tehničkoj dokumentaciji izradjenoj od strane ovlašćenog projektanta "Zastava inženjering" iz Kragujevca i aktu o uslovima za uređenje prostora br. 05-353-91 od 6.III.1992. godine, koji čine sastavni deo ovog rešenja.

Predračunska vrednost navedenih radova iznosi 23.610.166,70.- dinara.

Investitor je dužan da sa navedenim radovima otpočne u roku od jedne godine, jer u protivnom prestaje važnost izdatog odobrenja.

Investitor može otpočeti sa radovima tek po pravosnažnosti rešenja.

Investitor je dužan da pre podnošenja zahteva za tehnički prijem, objekat snimi, čime se uslovljava izdavanje odobrenja za upotrebu objekta.

Rešenje je doneto po naplati takse po tar. br. 1. i 26. Odluke SO Kragujevac o opštinskim administrativnim taksama.


Protiv ovog rešenja može se izjaviti žalba Ministarstvu za urbanizam, stambeno-komunalne delatnosti i građevinarstvo u Beogradu, u roku od 15 dana po prijemu rešenja, preko ovog Sekretarijata sa 200.00.- dinara administrativne takse.

OPŠTINSKI SEKRETARIJAT ZA URBANIZAM, STAMBENO-KOMUNALNE DELATNOSTI I IMOVINSKE POSLOVE KRAGUJEVAC, Broj: 05-3510-203 od 18.III.1992. godine.

SEKRETAR,
Dušan Živanović

D-na:

- Univerzitet "Svetozar Marković"
- Kragujevac,
- Gradj.inspekciji,
- A r h i v i .

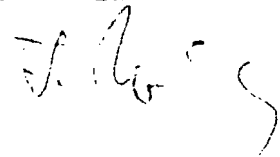

U G O V O R

o nastavku izgradnje
zgrade Rektorata Univerziteta "Svetozar Marković"
u Kragujevcu

Zaključen između:

1. Univerziteta "Svetozar Marković" iz Kragujevca (u daljem tekstu: Investitor) koga predstavlja rektor profesor doktor Ilija Bosić i
2. Gradjevinskog - industrijskog kombinata "1. Maj" iz Lapova (u daljem tekstu: Izvodjač) koga predstavlja direktor Živoča Milojković

Član 1.

Ovim ugovorom se uređuju prava, obaveze i odgovornosti između, ugovorača o izgradnji zgrade Rektorata Univerziteta "Svetozar Marković" u Kragujevcu (u daljem tekstu: Rektorat)

Investitor naručuje a izvodjač prihvata da po sistemu "ključ u ruke" nastavi na postojećim temeljima izgradnju objekta rektorata spratnosti P+1+Pt. u svemu prema idejnom i glavnom projektu koje je uradila "Zastava inženjering" uslovima investitorima za ustupanje radova kao i izvodjačevoj konačnoj ponudi od 15.12.1991. godine.

Sva dokumentacija iz prethodnog stava se nalazi u prilogu ovog ugovora i čini njegov sastavni deo.

Član 2.

Pod izgradnjom po sistemu "ključ u ruke" podrazumeva se obavljanje sledećih poslova:

1. Obavljanje potrebnih deomehaničkih i hidrogeoloških radova neophodnih za izradu tehničke dokumentacije.
2. Otkrivanje i snimanje postojećeg temelja radi izrade projektne dokumentacije za izvodjenje.
3. Izrada tehničke dokumentacije za izvodjenje.
4. Izvodjenje svih gradjevinskih, gradjevinско-zanatskih i instalaterskih radova.

Član 3.

Izradu tehničke dokumentacije iz prethodnog člana izvodjač je dužan da poveri preduzeću "ZASTAVA INŽENJERING" iz Kragujevca kao autoru idejnog projekta.

Član 4.

Poslovi iz čl. 2. ovog ugovora su terminirani u dinamičko-finansijskom planu koji je sastavni deo ovog ugovora.

Član 5.

Izvodjač se obavezuje da poslove iz ovog ugovora obavli sam ili preko odobrenih pod izvodjača (kooperanata) i isporučilaca uz saglasnost Investitora.

Član 6.

Izvodjač je dužan:

- da sve poslove koji su predmet ovog ugovora uradi kvalitetno i blagovremeno, u svemu prema tehničkim normativima, propisima i pravilima struke i standardima za ovu vrstu posla,
- da u objekat ugrađuje materijal i opremu koji po kvalitetu odgovaraju tehničkoj dokumentaciji, tehničkim uslovima i standardima,
- da objekat izgradi prema utvrdjenoj dinamici i u okviru utvrdjenih finansijskih sredstava, sve sa pažnjom dobrog privrednika,
- da obezbedi potrebne uslove, saglasnosti i dozvole koje nisu u nadležnosti opštinskih organa i organizacija.

Član 7.

Investitor je dužan:

- da Izvodjaču uredno plaća izvedene radove u rokovima i na način predviđen ovim ugovorom
- da vrši stručni nadzor nad izvođenjem radova na način predviđen ovim ugovorom
- da obezbedi potrebne uslove, saglasnosti i dozvole koje izdaju opštinski organi i organizacije
- da Izvodjaču obezbedi potreban prostor za organizaciju gradjenja a u skladu sa usaglašenom šemom organizacije gradilišta
- da izvrši i druge obaveze koje proizilaze iz ugovora, zakona i drugih propisa.

Član 8.

Investitor je dužan da Izvodjača uvede u posao prema rokovima iz dinamičko-finansijskog plana.

Pod uvođenjem u posao podrazumeva se ispunjenje onih obaveza Investitora bez čijeg prethodnog ispunjenja otpočinjavanje radova faktički nije moguće ili pravno nije dopušteno a naročito:

- predaja Izvodjaču Idejnog projekta Urbanističko-tehničkih uslova i ostalih tehničkih podataka kojima raspolaže Investitor
- Predaja Izvodjaču zemljišta na kome će se izgraditi objekat, slobodnog od bilo kakvih smetnji sa obeleženim linijama, osovina i visinskim tačkama, kao i slobodnim pristupom do zemljišta.
- predaja Izvodjaču odobrenja za izgradnju prema rokovima iz dinamičkog plana
- Uplata I rate, ugovorene cene u visini utvrđenoj ovim ugovorom.

Datum uvođenja u posao konstatovaće se u gradjevinskom dnevniku.

Član 9.

Ukupno ugovorena cena za poslove iz ovog ugovora iznosi 50.000.000 dinara) i slovima pedeset miliona dinara)

Ugovorena cena je fiksna.

Ugovorena cena je formirana na osnovu elemenata važećih u trenutku davanja ponude od strane Izvodjača sa ugrađenom inflacijom za period gradjenja objekta.

Ugovorači su saglasni da po osnovu eventualne razlike u ceni za period gradjenja nemaju pravo potraživanja kako Investitor na povraćaj dela ugovorene cene, tako i Izvodjač na dodatna sredstva u odnosu na ugovorenu cenu.

Član 10.

Cena iz prethodnog člana obuhvata pored radova iz čl. 2. ovog ugovora i sve viškove radova kao i nepredviđjene radove.

Manjkovi radova ne utiču na smanjenje cene.

Naknadni radovi mogu se izvoditi samo po posebnom zahtevu investitora.

Eventualni naknadni radovi obračunavaće se po posebnoj ponudi uz primenu faktora 4,5 na bruto lične dohotke i nabavnu cenu materijala franko gradilište. Za kooperantsku cenu radova Izvodjaču pripada 6% na ime manipulativnih troškova na kooperantsku cenu.

Naknadnim radovima nesmetraju se radovi izazvani greškama u tehničkoj dokumentaciji.

Član 11.

Investitor je dužan da cenu iz čl. 9. ovog ugovora isplati Izvodjaču, beskamatno, u sledećim rokovima i iznosima:

Član 16.

Izvodjač se obavezuje da objekat iz ovog ugovora uradi prema sopstvenoj tehničkoj dokumentaciji.

Izvodjač je dužan da tehničku dokumentaciju uradi u svemu prema idejnom projektu, uslovima za ustupanje radova kao i prema propisima koji važe za ovu vrstu objekata, standardima i pravilima struke, vodeći računa o ekonomičnosti tehničkih rešenja.

Ugovorači mogu sporazumno menjati zadate tehničke parametre u fazi izrade tehničke dokumentacije, radi poboljšanja funkcije objekta.

Član 17.

Izvodjač je dužan da omogući Direkciji za urbanizam kao predstavniku Investitora da u toku izrade tehničke dokumentacije vrši uvid u njenu uskladenost sa odredbama prethodnog člana.

Investitor daje saglasnost na uradjenu tehničku dokumentaciju.

Član 18.

U roku odredjenim dinamičkim planom za izradu tehničke dokumentacije Investitor je dužan da dostavi Izvodjaču urbanističke uslove i potrebne podloge.

Izvodjač je dužan da u roku odredjenom u dinamičkom planu obezbedi svu potrebnu tehničku dokumentaciju za dobijanje potrebnih saglasnosti za odobrenje za izgradnju.

Izvodjač je dužan da ukloni nedostatke u tehničkoj dokumentaciji po primedbama davaoca saglasnosti.

Član 19.

Izvodjenje radova iz ovog ugovora odvijace se pod stalnim nadzorom stručnog osoblja koje Investitor odredi. Investitor je dužan da o nadzornim organima obavesti Izvodjača. Izvodjač je dužan da odredi rukovodioca gradjenja.

Član 20.

Ako nadzorni organ ustanovi da Izvodjač ugradjuje materijal ili opremu bez odgovarajućih atesta, obustaviće dalje radove i naložiti Izvodjaču obezbedjenje atesta ili zamenu atestiranim materijalom o trošku Izvodjača.

Član 21.

Zbog naloga nadzornog organa kojim se insistira na ugovorenom kvalitetu radova, Izvodjač nema pravo na produženje roka izvodjenja radova.

Član 22.

Po završetku objekta Investitor je dužan da po pismenom obaveštenju Izvodjača o završetku radova, odmah podnese zahtev nadležnom organu za tehnički pregled objekta i dobijanje dozvole za upotrebu.

Troškove radova komisije za tehnički pregled snosi Investitor.

Ako zbog krivice izvodjača tehnički pregled mora da se ponovi, troškove snosi Izvodjač.

Član 23.

Po izvršenju svih ugovorenih obaveza, obavljenom tehničkom pregledu i dobijenoj dozvoli za upotrebu izvršiće se konačni obračun i primopredaja objekta izmedju ugovorenih strana.

Član 24.

U postupku primopredaje objekta Izvodjač je dužan da preda Investitoru projekat izvedenog stana objekta i drugu dokumentaciju vezanu za izvođenje radova i kvalitet ugradjenog materijala i opreme.

Član 25.

Izvodjač je dužan da u garantnom roku o svom trošku otkloni sve nedostatke na objektu koji su nastali zbog toga što se Izvodjač nije pridržavao svojih obaveza u pogledu kvaliteta radova i materijala.

Ako Izvodjač ne otkloni nedostatke u primerenom roku, Investitorima pravo da nedostatke otkloni na račun Izvodjača s tim što je dužan da postupa s pažnjom dobrog privrednika.

Izvodjač nije dužan da otkloni nedostatke koji su nastali kao posledice nestručnog rukovanja i upotrebe odnosno nenamenskog korišćenja objekta.

Kao jamstvo za izvršenje obaveza u garantnom roku Izvodjač će predati Investitoru prilikom primopredaje objekta garanciju svoje banke na iznos 5% od vrednosti objekta u trenutku primopredaje.

Član 26.

Izvodjač se obavezuje da Investitoru obezbedi garanciju svoje banke na iznos svake rate iz člana 11. ovog ugovora. Garanciju iz predhodnog stava Izvodjač je dužan da dostavi Investitoru pre uplate svake rate.

Član 27.

Garantni rok za sigurnost i stabilnost objekta kao i za nedostatke zemljišta na kojem se gradi objekat. Iznosi 10 godina.

Garantni rok za kvalitet izvedenih radova iznosi dve godine.

Garantni rok za opremu utvrđuje se prema garanciji proizvođača.

Garantni rokovi iz ovog člana počinju da teku od dana primopredaje objekta.

Član 28.

Prava Investitora prema Izvodjaču po osnovu garancija prelaze i na sve docnije korisnike objekta do isteka garantnog roka.

Član 29.

Ako Izvodjač zakasni sa završetkom objekta svojom krivicom dužan je da plati Investitoru ugovornu kaznu za svaki kalendarski dan zakašnjenja 1‰ (promil) od ugovorene vrednosti posla s tim što ukupna ugovorna kazna ne može da bude veća od 5% od ugovorene vrednosti.

In vestitor ima pravo, pored ugovorne kazne, na naknadu štete ukoliko ona prelazi visinu ugovorne kazne.

Član 30.

Investitor može raskinuti ovaj ugovor iz sledećih razloga:

- Ako nadležni organ zabrani dalje gradjenje objekta
- ako Izvodjač izvodi radove suprotno uslovima iz ugovora.
- ako Izvodjač znatno zaostaje u izvodjenju radova.

Član 31.

Izvodjač može da raskine ugovor ako Investitor ne izvršava svoje obaveze u skladu sa ugovorom.

Član 32.

Ugovor se raskida pismenom izjavom koja se dostavlja drugoj ugovornoj strani sa naznačenjem po kom se osnovu ugovor raskida.

Ugovorna strana koja je odgovorna za raskid dužna je da nadoknadi eventualnu štetu drugoj ugovornoj strani.

Član 33.

Za eventualne sporove po ovom ugovoru biće nadležan sud u Kragujevcu.

./.

Član 34.

Na sve pravne odnose koji nisu regulisani ovim ugovorom primenjivaće se Posebne uzanse o gradjenju.

Član 35.

Ovaj ugovor je sačinjen u 8 (osam) istovetnih primeraka od kojih svaki zadržava po 4 (četiri) primerka.

U G C V C R A C I:



~~IZVODJAČA,~~

Sullivan



ESTITORA.

404/2
9.00 92.

ANEKS UGOVORA

o nastavku izgradnje zgrade Rektorata Univerziteta "Svetozar Marković"
u Kragujevcu

Zaključen između:

1. Univerziteta "Svetozar Marković" iz Kragujevca
(u daljem tekstu: INVESTITOR) koga predstavlja
rektor profesor doktor Ilija Rosić i
2. Gradjevinsko-industrijskog kombinata "1 maj" iz
Lapova (u daljem tekstu: Izvodjač) koga predstavlja
direktor Zivota Milojković

Član 1.

Osnovnim ugovorom između Investitora i Izvodjača
uređeni su odnosi u izgradnji zgrade Rektorata Univerziteta "Svetozar
Marković" u Kragujevcu po sistemu "ključ u ruku".

Ovim aneksom se uređuju odnosi između Investitora i
Izvodjača u vezi izvođenja radova koji zbog nepreciznosti idejnog projekta
nisu obuhvaćeni osnovnim ugovorom.

Član 2.

Radovi koji se ovim aneksom uređuju odnose
se na zemljane radove, betonske i armirano betonske radove i armaturu
sve ugrađeno u zemlju, a u svemu prema ponudi broj 5538 od /
04.06.1992. godine.

Član 3.

Ugovorači konstatuju da je Izvodjač uređio sve
radove iz prethodnog člana.

Član 4.

Na ime naknade za izvedene radove po ovom aneksu
Investitor je dužan da plati Izvodjaču ukupno 20.574.545 dinara i to
odmah po zaključenju ovog aneksa i dobijanju situacije.

Član 5.

Ostale odredbe osnovnog ugovora ostaju na snazi.

Član 6

Ovaj Aneks je zaključen u 3 primeraka od kojih svaka
ugovorna strana zadržava po 4 primerka.

UGOVORA

ZA IZVODJACA

ZA INVESTITORA.

2. VII 1990.

440

ДРУШТВОНО ПРЕДУЗЕЊЕ
ГРАЂЕВИНАРСТВО - ИНДУСТРИЈСКИ КОМБИНАТ

Бр. 6444

30.00.

2.

01.07.90 2 год.
ЛАПОВО

UNIVERZITET "S. Marković"

34000 - K K K K K K K K K K

II privremena situacija.

- Izvedeni radovi, a koji nisu bili obuhvaćeni idejnim projektom, i pogodbenim predračunom..... 20.574.545,00
20.577.275,00
- Odbija se iznos po I privremenoj situaciji..... 10.000.000,00
10.574.545,00
- Za fakturisanje i naplatu..... 10.577.275,00

i slovima: (desetmilijonapetstosedamdesetsedahljadadvestasedamdesetpet dinara.)

IZVODJAC

[Signature]



STITOR

[Signature]

Sanitarni inspektor Ministarstva za zdravlje Republike Srbije, odseka Sumadijskog okruga sa sedištem u Kragujevcu na osnovu člana 16. Zakona o sanitarnoj inspekciji ("Sl.glasnik SRS", br.22/76 i 27/84) i člana 202. Zakona o opštem upravnom postupku a u postupku sanitarno-inspekcijskog pregleda izvedenih radova na izgradnji objekta Ректората "Светозар Марковић" и паркинг простора у Крагујевцу чији је инвеститор Универзитет "Светозар Марковић" из Крагујева, доноси

РЕШЕЊЕ

УТВРЂУЈЕ СЕ да су радови на изградњи објекта Ректората Универзитета "Светозар Марковић" и паркинг простора у Крагујевцу за који објекат је овлашћени орган донео одобрење за изградњу под бројем 05-3510-203/92 од 18.03.1992.г, а чији инвеститор је Универзитет "Светозар Марковић" из Крагујевца, изведени у складу са техничком документацијом у погледу санитарних услова, односно у складу са санитарним прописима и санитарно-техничким нормативима и да се овај новоизграђени објекат може користити својој намени.

Образложење

Општински секретарјат за urbanizam, stambeno-kumunalne delatnosti i imovinske poslove u Kragujevcu svojim zaključkom broj 05-3510-203/92 од 22.09.1993.г. poverio је послове техничког прегледа изведених радова на горе поменутом објекту Дирекцији за urbanizam i izgradnju Kragujevac uz uslov да ова по службене дужности обезбеди преглед новоизграђеног објекта од стране санитарног инспектора.

Sanitarni inspektor је извршио тражени санитарно-inspekcijski pregled изведених радова на овом објекту дана 25.10.1993.г. и utvrdio чињенице као у диспозитиву решења.

Чланом 16. Zakona o sanitarnoj inspekciji propisano је да по завршеној изградњи односно реконструкцији објекта или постројења орган санитарне инспекције решење utvrđuje да ли је објекат односно постројење изграђено у складу са техничком документацијом у погледу санитарних услова, односно у складу са санитарним прописима и санитарно-техничким нормативима.

На основу напред изнетог а сходно citiranoj Zakonskoj одредби решење је doneto као у диспозитиву.

Protiv ovog rešenja može se izjaviti žalba Ministru za zdravlje vlade Republike Srbije u roku od 8 dana od dana prijema rešenja preko ovog oseka uz naplatu takse od 50.000 динара.

РЕШЕНО У ОДСЕКУ САНИТАРНЕ ИНСПЕКЦИЈЕ СУМАДИЈСКОГ ОКРУГА
DANA: 24.11.1993. BROJ:53-799.



Odeljenje za urbanizam, građevinske poslove, komunalno-stambene poslove, zaštitu životne sredine, imovinsko-pravne i inspeksijske poslove Kragujevac, rešavajući po zahtevu Univerziteta u Kragujevcu, radi pribavljanja odobrenja za upotrebu objekta na osnovu čl. 2. Odluke o sprodjenju Statuta grada Kragujevca ("Sl. list opštine Kragujevac", br. 15/92), čl. 16. Pravilnika o tehničkom pregledu investicionih objekata ("Sl. glasnik SRS", br. 9/69), čl. 77. Zakona o izgradnji objekata ("Sl. glasnik SRS", br. 10/84) i čl. 213. Zakona o opštem upravnom postupku, doneo je

R E Š E N J E

ZAHTEV SE USVAJA, pa se Univerzitetu "Svetozar Marković" iz Kragujevca ODOBRAVA UPOTREBA objekta rektorata Univerziteta "Svetozar Marković" i parking prostora, u Kragujevcu, čija je izgradnja odobrena rešenjem ovog organa br. 05-3510-203 od 18.3.1992 godine.

Investitor je dužan da postupi po primedbama označenim u izveštaju Komisije za tehnički pregled i prijem objekata obrazovane po zaključku ovog organa br. 05-3510-203/92 od 22.9.1993. godine, u rokovima i na način koji je Komisija u zapisniku odredila.

Rešenje je doneto po naplati takse po tar. br. 1. i 27. Zakona o administrativnim taksama.


Protiv ovog rešenja dopuštena je žalba Ministarstvu za urbanizam, stambeno-komunalne delatnosti i građevinarstvo u Beogradu - Šumadijski okrug u Kragujevcu, u roku od 15 dana po prijemu rešenja, taksirana sa 1,50 n. din. administrativne takse, a predaje se neposredno ili preporučenom pošiljkom, preko pošte, preko ovog Odeljenja.

ODELJENJE ZA URBANIZAM, GRAĐEVINSKE POSLOVE, KOMUNALNO-STAMBENE POSLOVE, ZAŠTITU ŽIVOTNE SREDINE, IMOVINSKO-PRAVNE I INSPEKCIJSKE POSLOVE KRAGUJEVAC, Br. 05-3510-203/92 od 11.10.1994.

D-na:

- Univerzitetu u Krag.
- Opštin. geodetskoj upravi,
- Arhivi

NAČELNIK,
Dušan Živanović

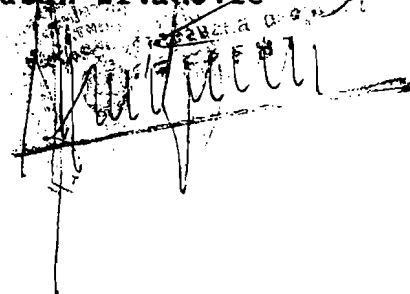

РЕПУБЛИКА СРБИЈА
РЕПУБЛИЧКИ ГЕОДЕТСКИ ЗАВОД
СЛУЖБА ЗА КАТАСТАР НЕПОКРЕТНОСТИ КРАГУЈЕВАЦ
Број : 952-1/2008-2879
Датум : 23.04.2008

ПРЕПИС

лисџа непокрећносџи број: 3641
К.О.: КГ 4 - НАСЕЉЕ "АЕРОДРОМ"

Садржај лисџа непокрећносџи

А лисџ	сџрана	1
Б лисџ	сџрана	1
В лисџ - 1 део	сџрана	1
В лисџ - 2 део	сџрана	нета
Г лисџ	сџрана	1

НАЧЕЛНИК СЛУЖБЕ
З. Јовановић
ЗОРАН Д. ЈОВАНОВИЋ, дипл. геод. инж.

БРОЈ ЛИСТА НЕПОКРЕТНОСТИ: 3641

КАТАСТАРСКА ОПШТИНА: КГ 4 - НАСЕЉЕ

Број парцеле	Број Згр.	Пошес или улица и кућни број	Начин коришћења и катастарска класа	Површина ха а м ²	Катастарски приход	Врста земљишта
10473	1	ЋУРЕ ПУЦАРА СТАРОГ 1	ЗЕМЉИШТЕ ПОД ЗГРАДОМ-ОБЈЕКТОМ	29 61		Градско грађевинско земљиште
	2	ЋУРЕ ПУЦАРА СТАРОГ 3	ЗЕМЉИШТЕ ПОД ЗГРАДОМ-ОБЈЕКТОМ	31 37		Градско грађевинско земљиште
	3	ЋУРЕ ПУЦАРА СТАРОГ 1/А	ЗЕМЉИШТЕ ПОД ЗГРАДОМ-ОБЈЕКТОМ	5 01		Градско грађевинско земљиште
	4	ЋУРЕ ПУЦАРА СТАРОГ	ЗЕМЉИШТЕ ПОД ЗГРАДОМ-ОБЈЕКТОМ	77		Градско грађевинско земљиште
	5	ЋУРЕ ПУЦАРА СТАРОГ	ЗЕМЉИШТЕ ПОД ЗГРАДОМ-ОБЈЕКТОМ	78		Градско грађевинско земљиште
	6	ЋУРЕ ПУЦАРА СТАРОГ	ЗЕМЉИШТЕ ПОД ЗГРАДОМ-ОБЈЕКТОМ	36		Градско грађевинско земљиште
		ЋУРЕ ПУЦАРА СТАРОГ	ЗЕМЉИШТЕ УЗ ЗГРАДУ - ОБЈЕКАТ	3 07 93		Градско грађевинско земљиште
				3 75 83	0.00	
У К У П Н О :				3 75 83	0.00	

БРОЈ ЛИСТА НЕПОКРЕТНОСТИ: 3641

КАТАСТАРСКА ОПШТИНА: КГ 4 - НАСЕЉЕ

Презиме, име, име једног од родитеља, пребивалиште и адреса, односно назив, седиште и адреса	Врста права	Облик својине	Обим Удела
Република Србија ГРАД КРАГУЈЕВАЦ, КРАГУЈЕВАЦ, ТРГ СЛОБОДЕ 3 (ЈМБГ:62510056)	Корисник	Државна	36453/37583
Република Србија Ј.К.П. "ЗЕЛЕНИЛО", КРАГУЈЕВАЦ, СВЕТОЗАРА МАРКОВИЋА 109	Право коришћења	Државна	1130/37583

БРОЈ ЛИСТА НЕПОКРЕТНОСТИ: 3641

Кашасварска општина: КГ 4 - НАСЕЉЕ "АЕРОДРОМ"

Број парцеле	Бр. Зг.	Начин коришћења и назив објекта	Површ. Корис. Грађев инска	Број ешажа				Правни сшашус објекта	Адреса објекта	Носилац права на објекту	Врста права	Обит Удела
				ПО	ПР	СП	ПК		Назив улице, насеље или пошес и кућни број	Презиме, име, име једног родитеља, пребивалиште и адреса, односно назив седишта и адреса	Облик својине	
10473	1	Зграда високог образовања		1	1	2		Објект има одобрење за упошребу	БУРЕ ПУЦАРА СТАРОГ 1	Република Србија УНИВЕРЗИТЕТ У КРАГУЈЕВЦУ, КРАГУЈЕВЦУ, БУРЕ ПУЦАРА СТАРОГ 1/А	Право коришћења Државна	1/1
10473	2	Зграда високог образовања		1	1	2		Објект има одобрење за упошребу	БУРЕ ПУЦАРА СТАРОГ 3	Република Србија УНИВЕРЗИТЕТ У КРАГУЈЕВЦУ, КРАГУЈЕВЦУ, БУРЕ ПУЦАРА СТАРОГ 1/А	Право коришћења Државна	1/1
10473	3	Зграда високог образовања			1	2		Објект изграђен без одобрења за градњу	БУРЕ ПУЦАРА СТАРОГ 1/А	Република Србија ДРЖАЛАЦ: УНИВЕРЗИТЕТ У КРАГУЈЕВЦУ, КРАГУЈЕВЦУ, БУРЕ ПУЦАРА СТАРОГ 1/А	Држалац Државна	1/1
10473	4	Помоћна зграда			1			Објект изграђен без одобрења за градњу	БУРЕ ПУЦАРА СТАРОГ	Република Србија ДРЖАЛАЦ: УНИВЕРЗИТЕТ У КРАГУЈЕВЦУ, КРАГУЈЕВЦУ, БУРЕ ПУЦАРА СТАРОГ 1/А	Држалац Државна	1/1
10473	5	Помоћна зграда			1			Објект изграђен без одобрења за градњу	БУРЕ ПУЦАРА СТАРОГ	Република Србија ДРЖАЛАЦ: УНИВЕРЗИТЕТ У КРАГУЈЕВЦУ, КРАГУЈЕВЦУ, БУРЕ ПУЦАРА СТАРОГ 1/А	Држалац Државна	1/1
10473	6	Трафо станица			1			Објект изграђен без одобрења за градњу	БУРЕ ПУЦАРА СТАРОГ	Република Србија ДРЖАЛАЦ: Ј.П. "ЕЛЕКТРОПРИВРЕДА СРБИЈЕ", БЕОГРАД, БАЛКАНСКА 13 (ЈМБГ:07150270)	Држалац Државна	1/1

БРОЈ ЛИСТА НЕПОКРЕТНОСТИ : 3641

КАТАСТАРСКА ОПШТИНА : КГ 4 - НАСЕЉЕ "АЕРОДРОМ"

Број парцеле	Број Згр.	Број Улаза	Број посеб. дела	Начин коришћења посебног дела објекта	Опис шрешиа односно ограничења Врста шрешиа, односно ограничења и подаци о лицу на које се шреши односно ограничење односи	Датум уписа	Трајање
10473	3				Објект изграђен без дозволе	05.03.2008	
10473	4				Објект изграђен без дозволе	05.03.2008	
10473	5				Објект изграђен без дозволе	05.03.2008	
10473	6				Објект изграђен без дозволе	05.03.2008	

* Напомена:

OSNOVA PRIZEMLJA 1:50

UNIVERZITET "S. MARKOVIĆ" - KRAGUJE

REKTORAT UNIVER. "S. MARKOVIĆ"

A - III - 5

OSNOVA PRIZEMLJA

19622 /1

II. 1992

Dr. Atanasijević Veroljub
dipl. ing. arh.


ing. Trivić Lepa
VUKOVIĆ MILENKO

R:

1:50

2

TEHNIČKA
KONTROLA

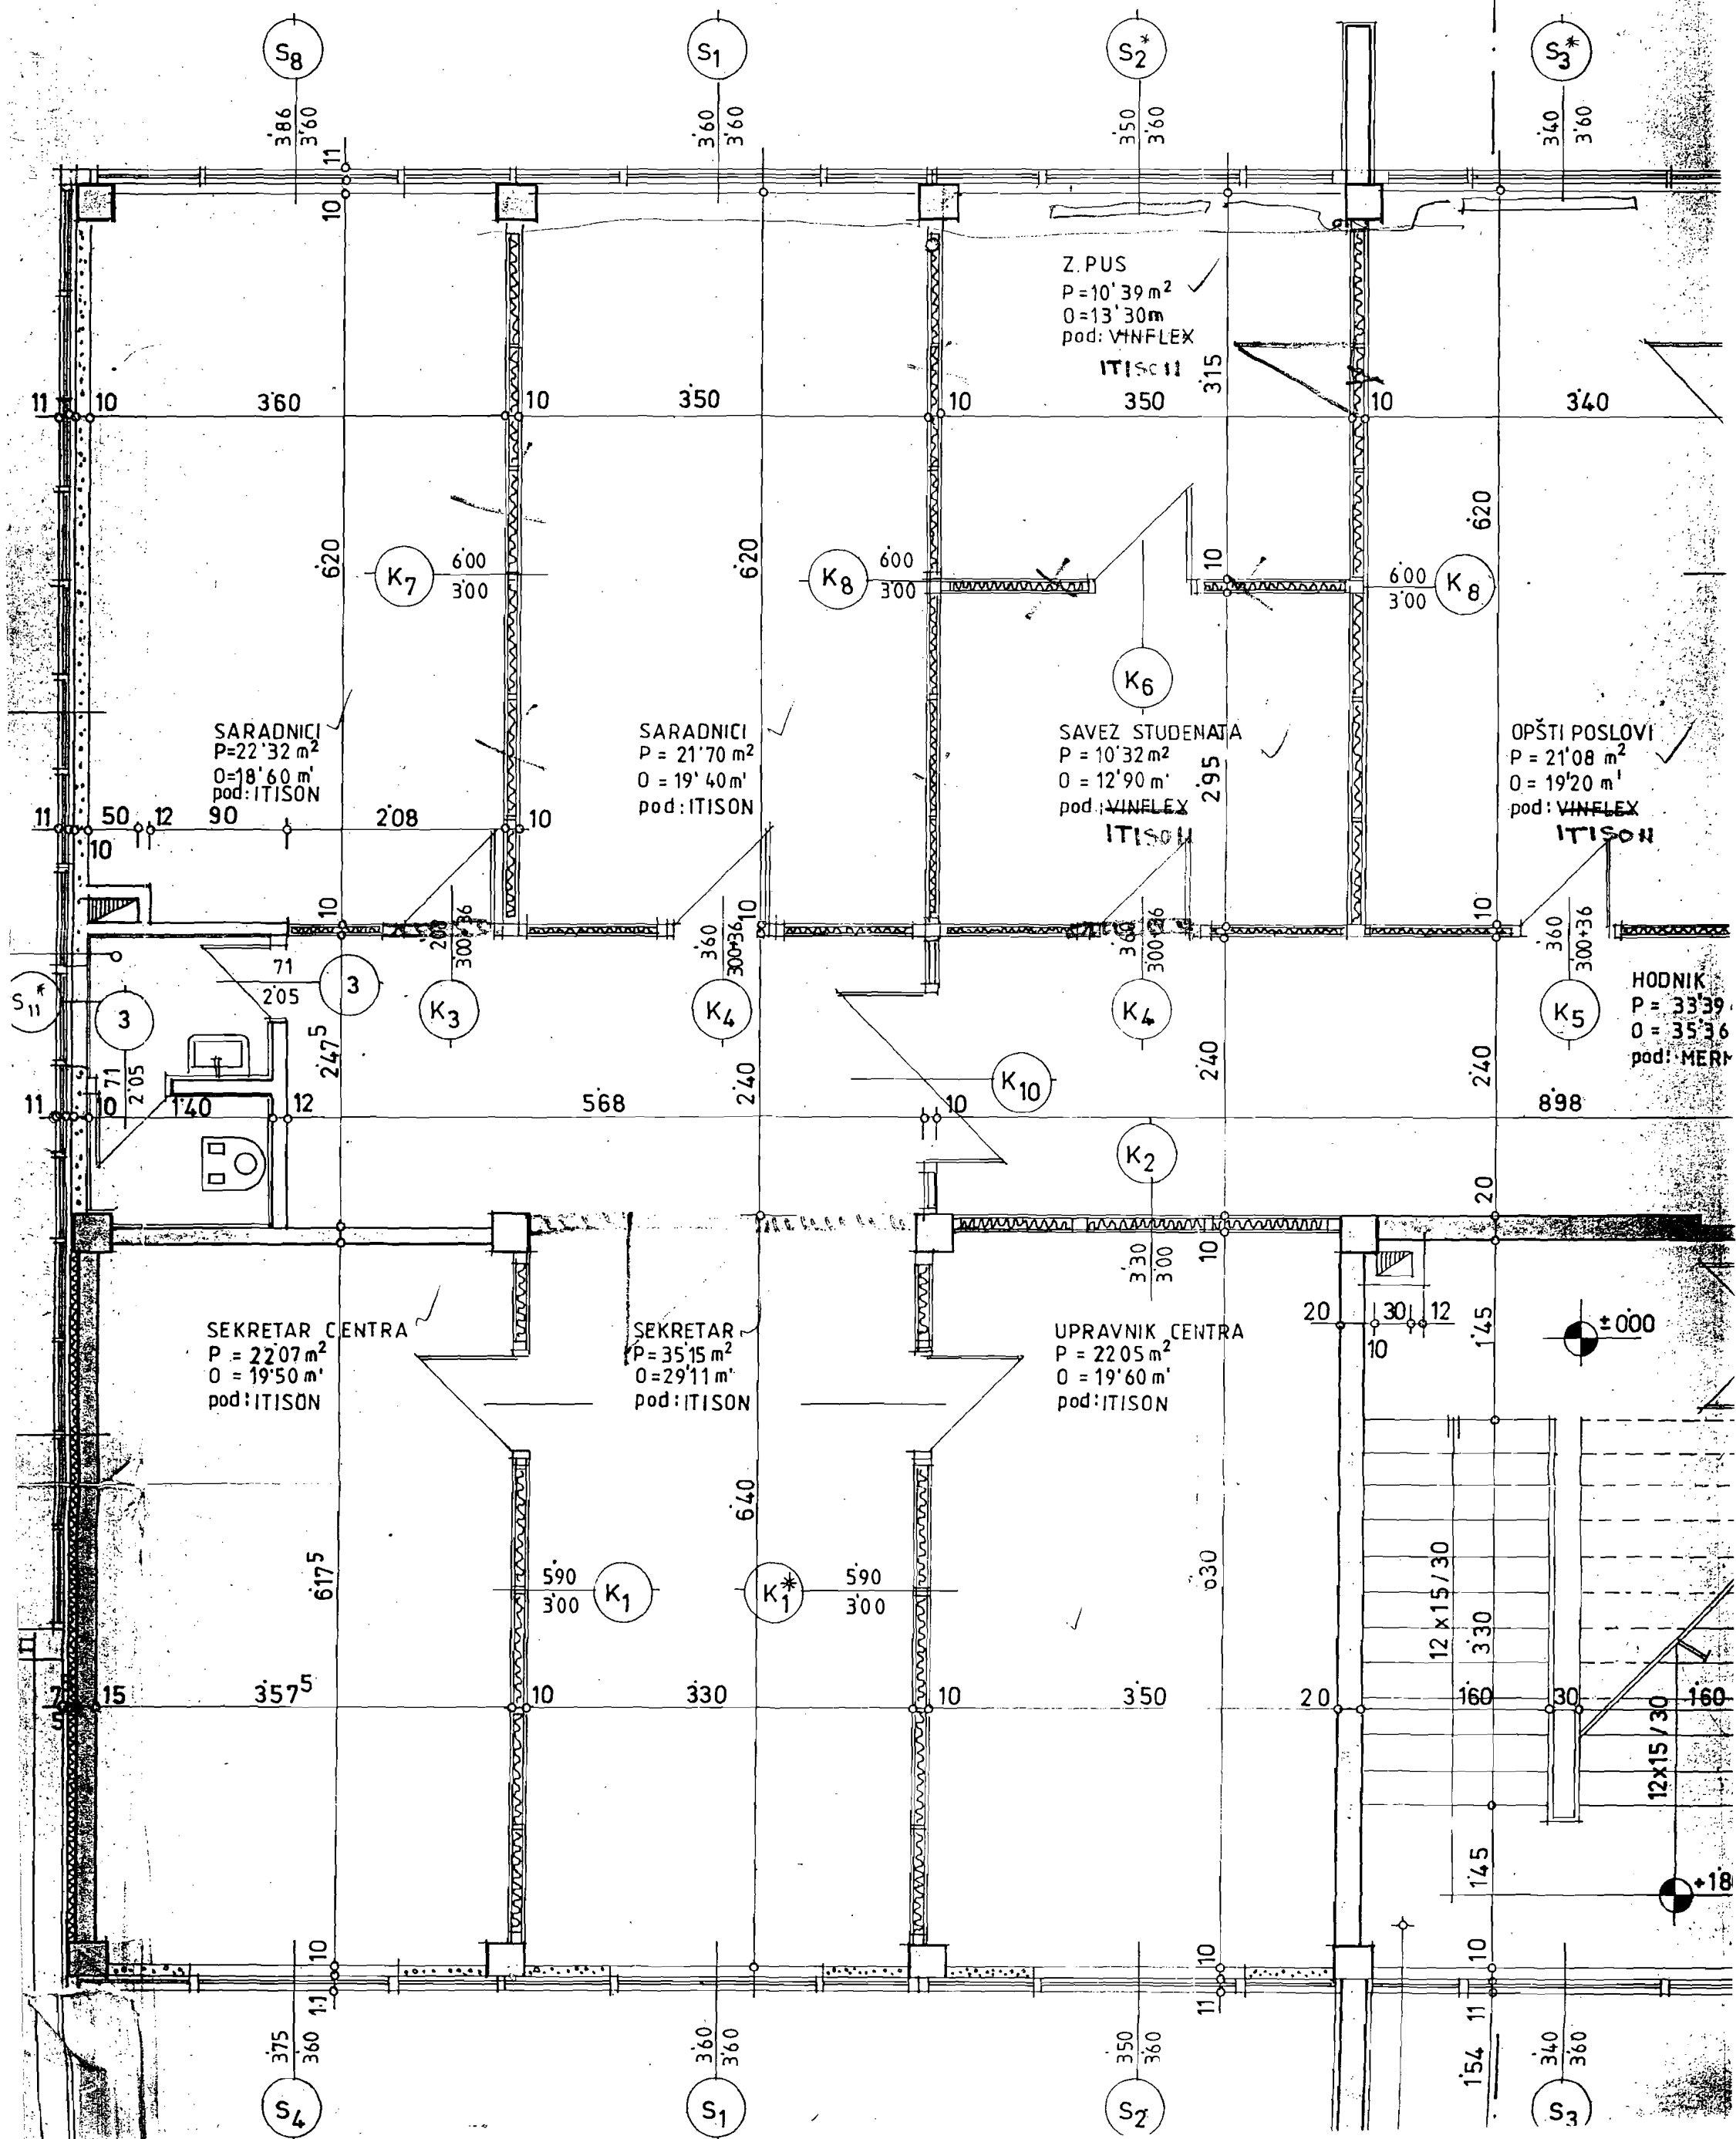

O = 6'10 m'
pod: MERMER

S₃*

S₂

S₁

S₈*

10+12
12

14'30

10

8'88

8'88

SVEČANA SALA
P = 126'98 m² ✓
O = 46'36 m'
pod: ITISON

85

1'60

85

30

3'30

30

3'30

30

3'30

30

160
210
4

12

ULAZNI HOL I SALON
P = 68'53 m² ✓
O = 36'80 m'
pod: MERMER

±0'00
/189'10/

4'85

76

81

81

88

81

81

81

81

81

81

81

81

81

81

81

81

81

81

81

81

81

81

81

2 81
205

2 81
205

2 81
205

2 81
205

2 81
205

2 81
205

2 81
205

ČAJNA KUHINJA
P = 8'06 m² ✓
O = 11'59 m'
pod: KER. PL

PREDPROSTOR
P = 4'26 m² ✓
O = 9'50 m'
pod: KER. PL

MUŠKI WC
P = 3'57 m² ✓
O = 10'78 m'
pod: KER. PL

ŽENSKI WC
P = 4'36 m² ✓
O = 14'96 m'
pod: KER. PL

VETROBRAN
P = 8'50 m² ✓
O = 11'80 m'
pod: MERMER

Al₁

Al₄

Al₅

S₆

S₂*

S₁

S₅*

2'14

10

10

OSNOVA I-og SPRATA

R = 1:50

UNIVERZITET „S. MARKOVIĆ“ KRAGUJEVAC

REKTORAT UNIVER. „S. MARKOVIĆ“

A - III-5

OSNOVA I-og SPRATA

19622/1

II 1992


Dr. Atanasijević Veroljub
dipl.ing. arh.

ing. Trivić Lepa
VUKOVIĆ MILENKO

R:

1:50

3

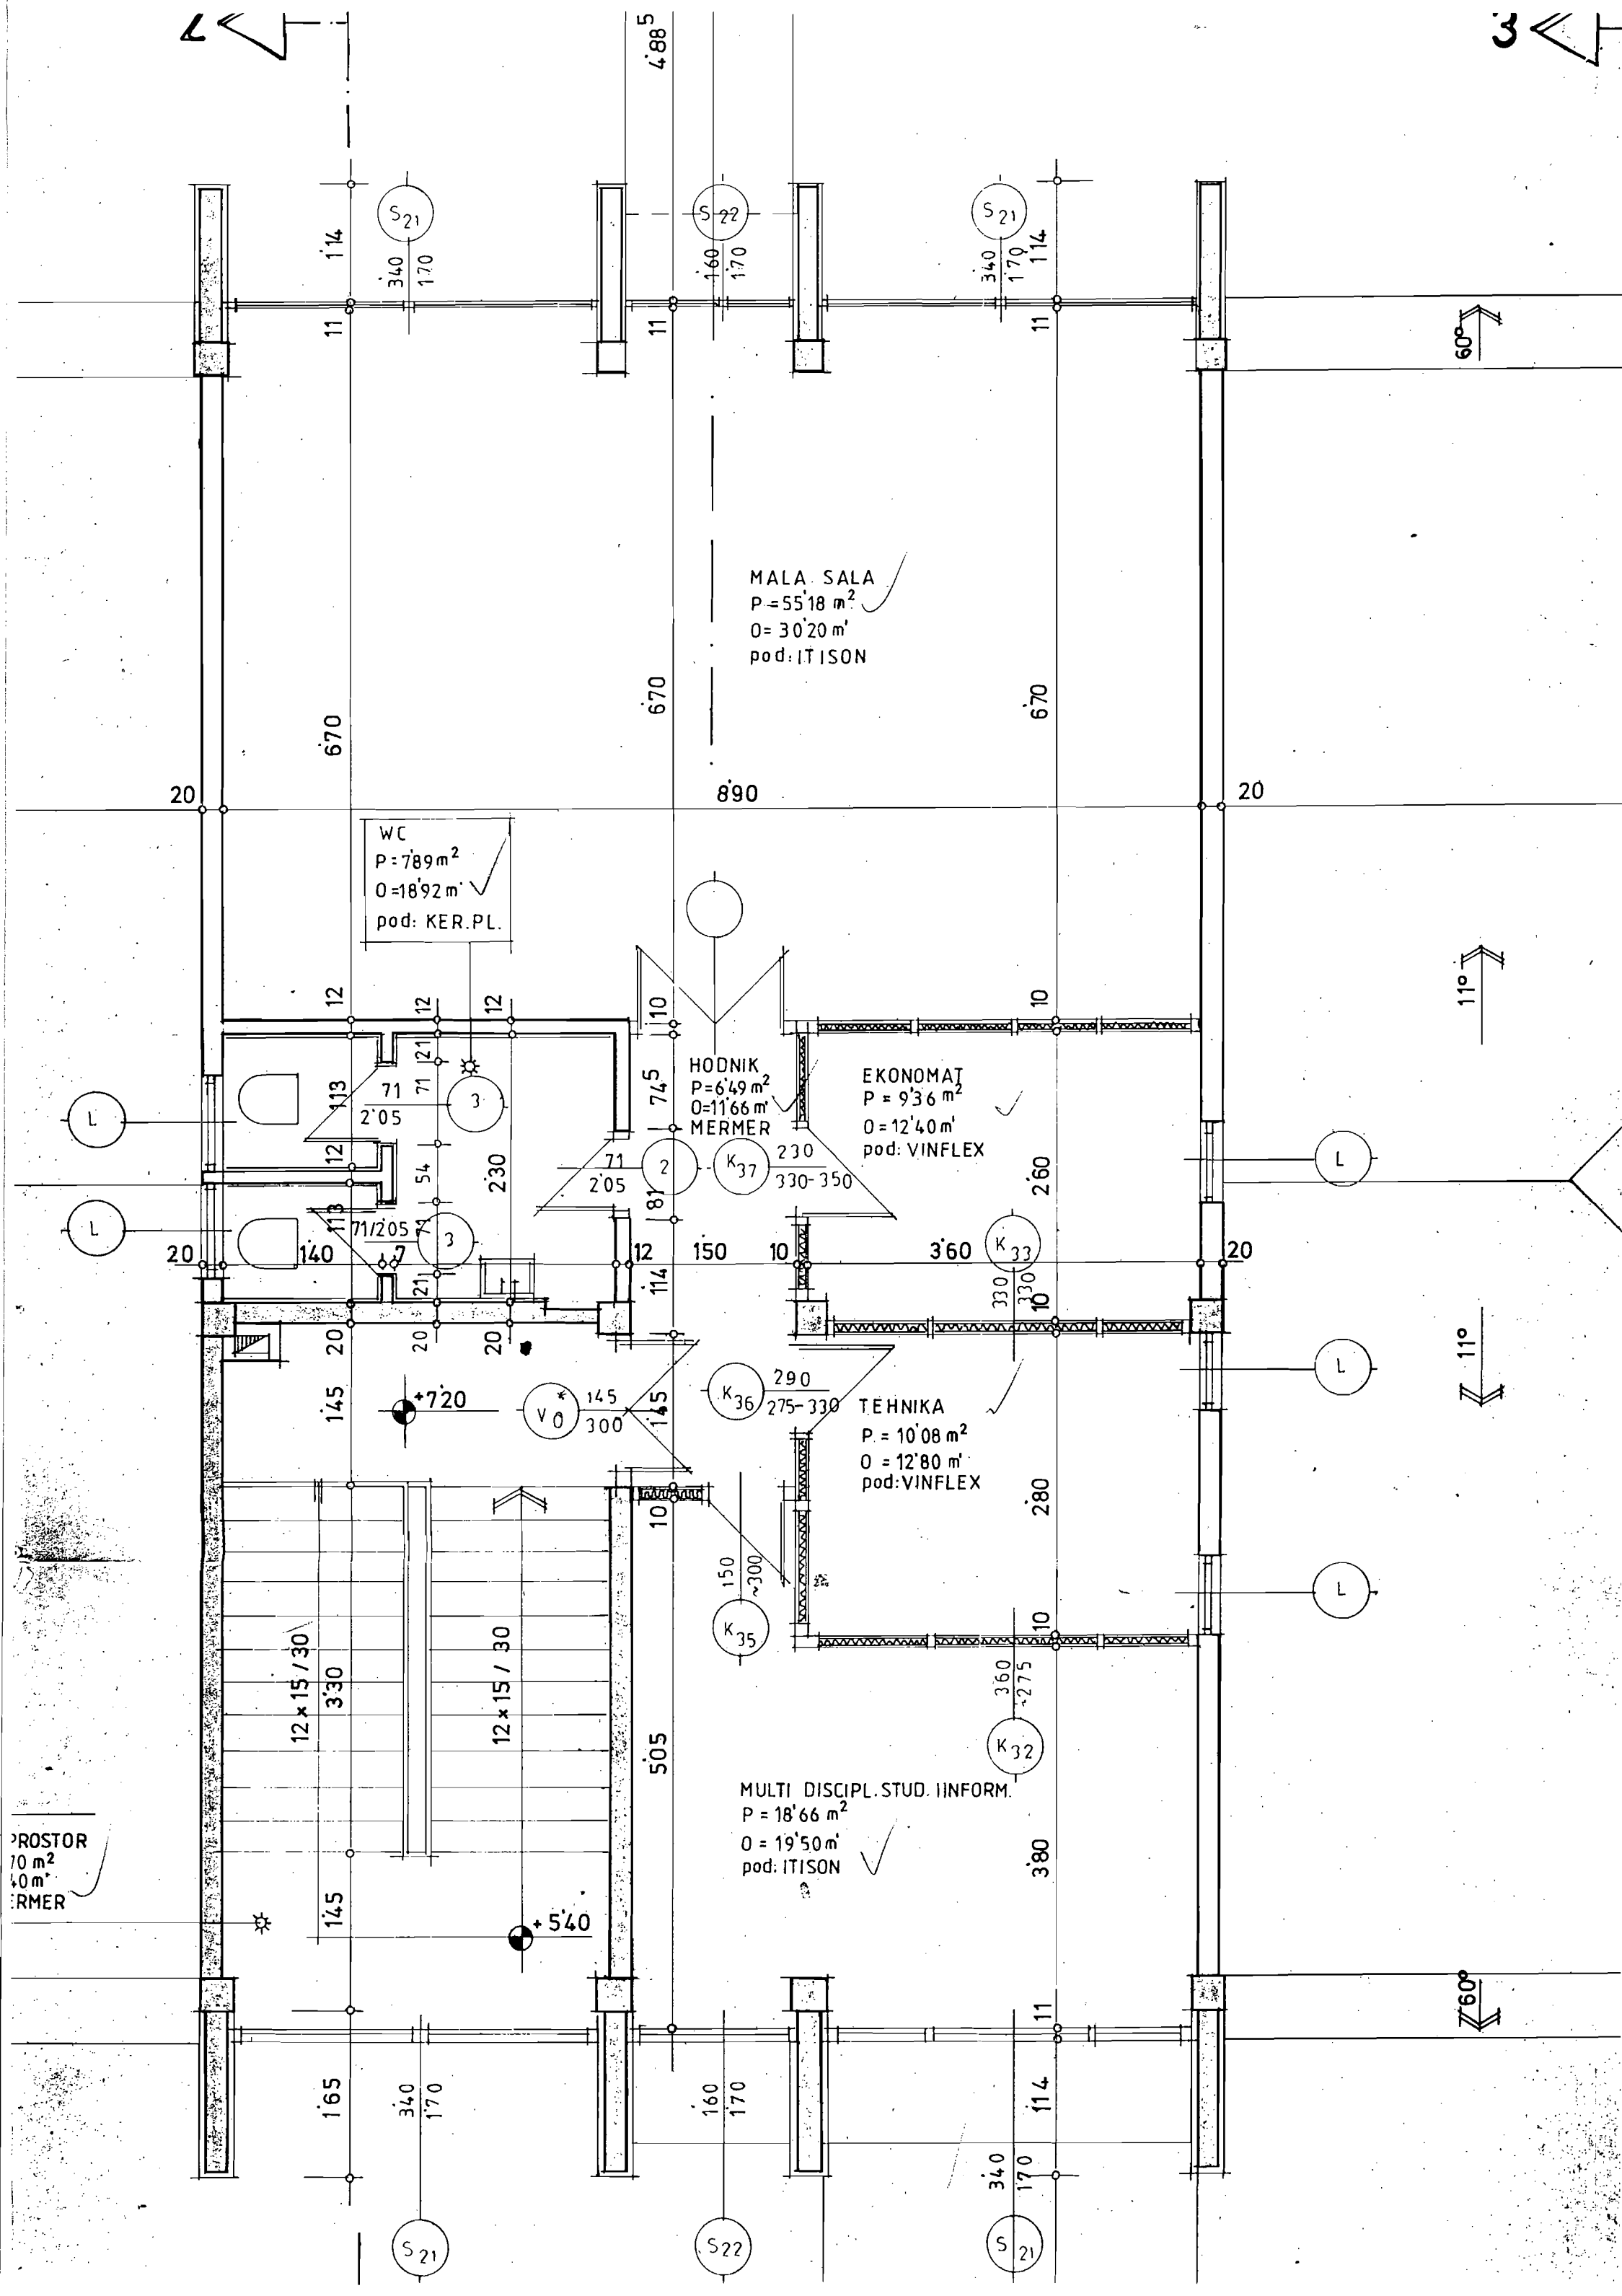

OSNOVA POTKROVLJA

R = 1:50

UNIVERZITET „S. MARKOVIĆ”-KRAGUJE

REKTORAT UNIVER. „S. MARKOVIĆ”

A - III - 5

OSNOVA POTKROVLJA


19622/1


II. 1992

Dr. Atanasijević Veroljub
dipl. ing. arh.

ing. Trivić Lepa
MILENKO VUKOVIĆ

R:
1:50 4

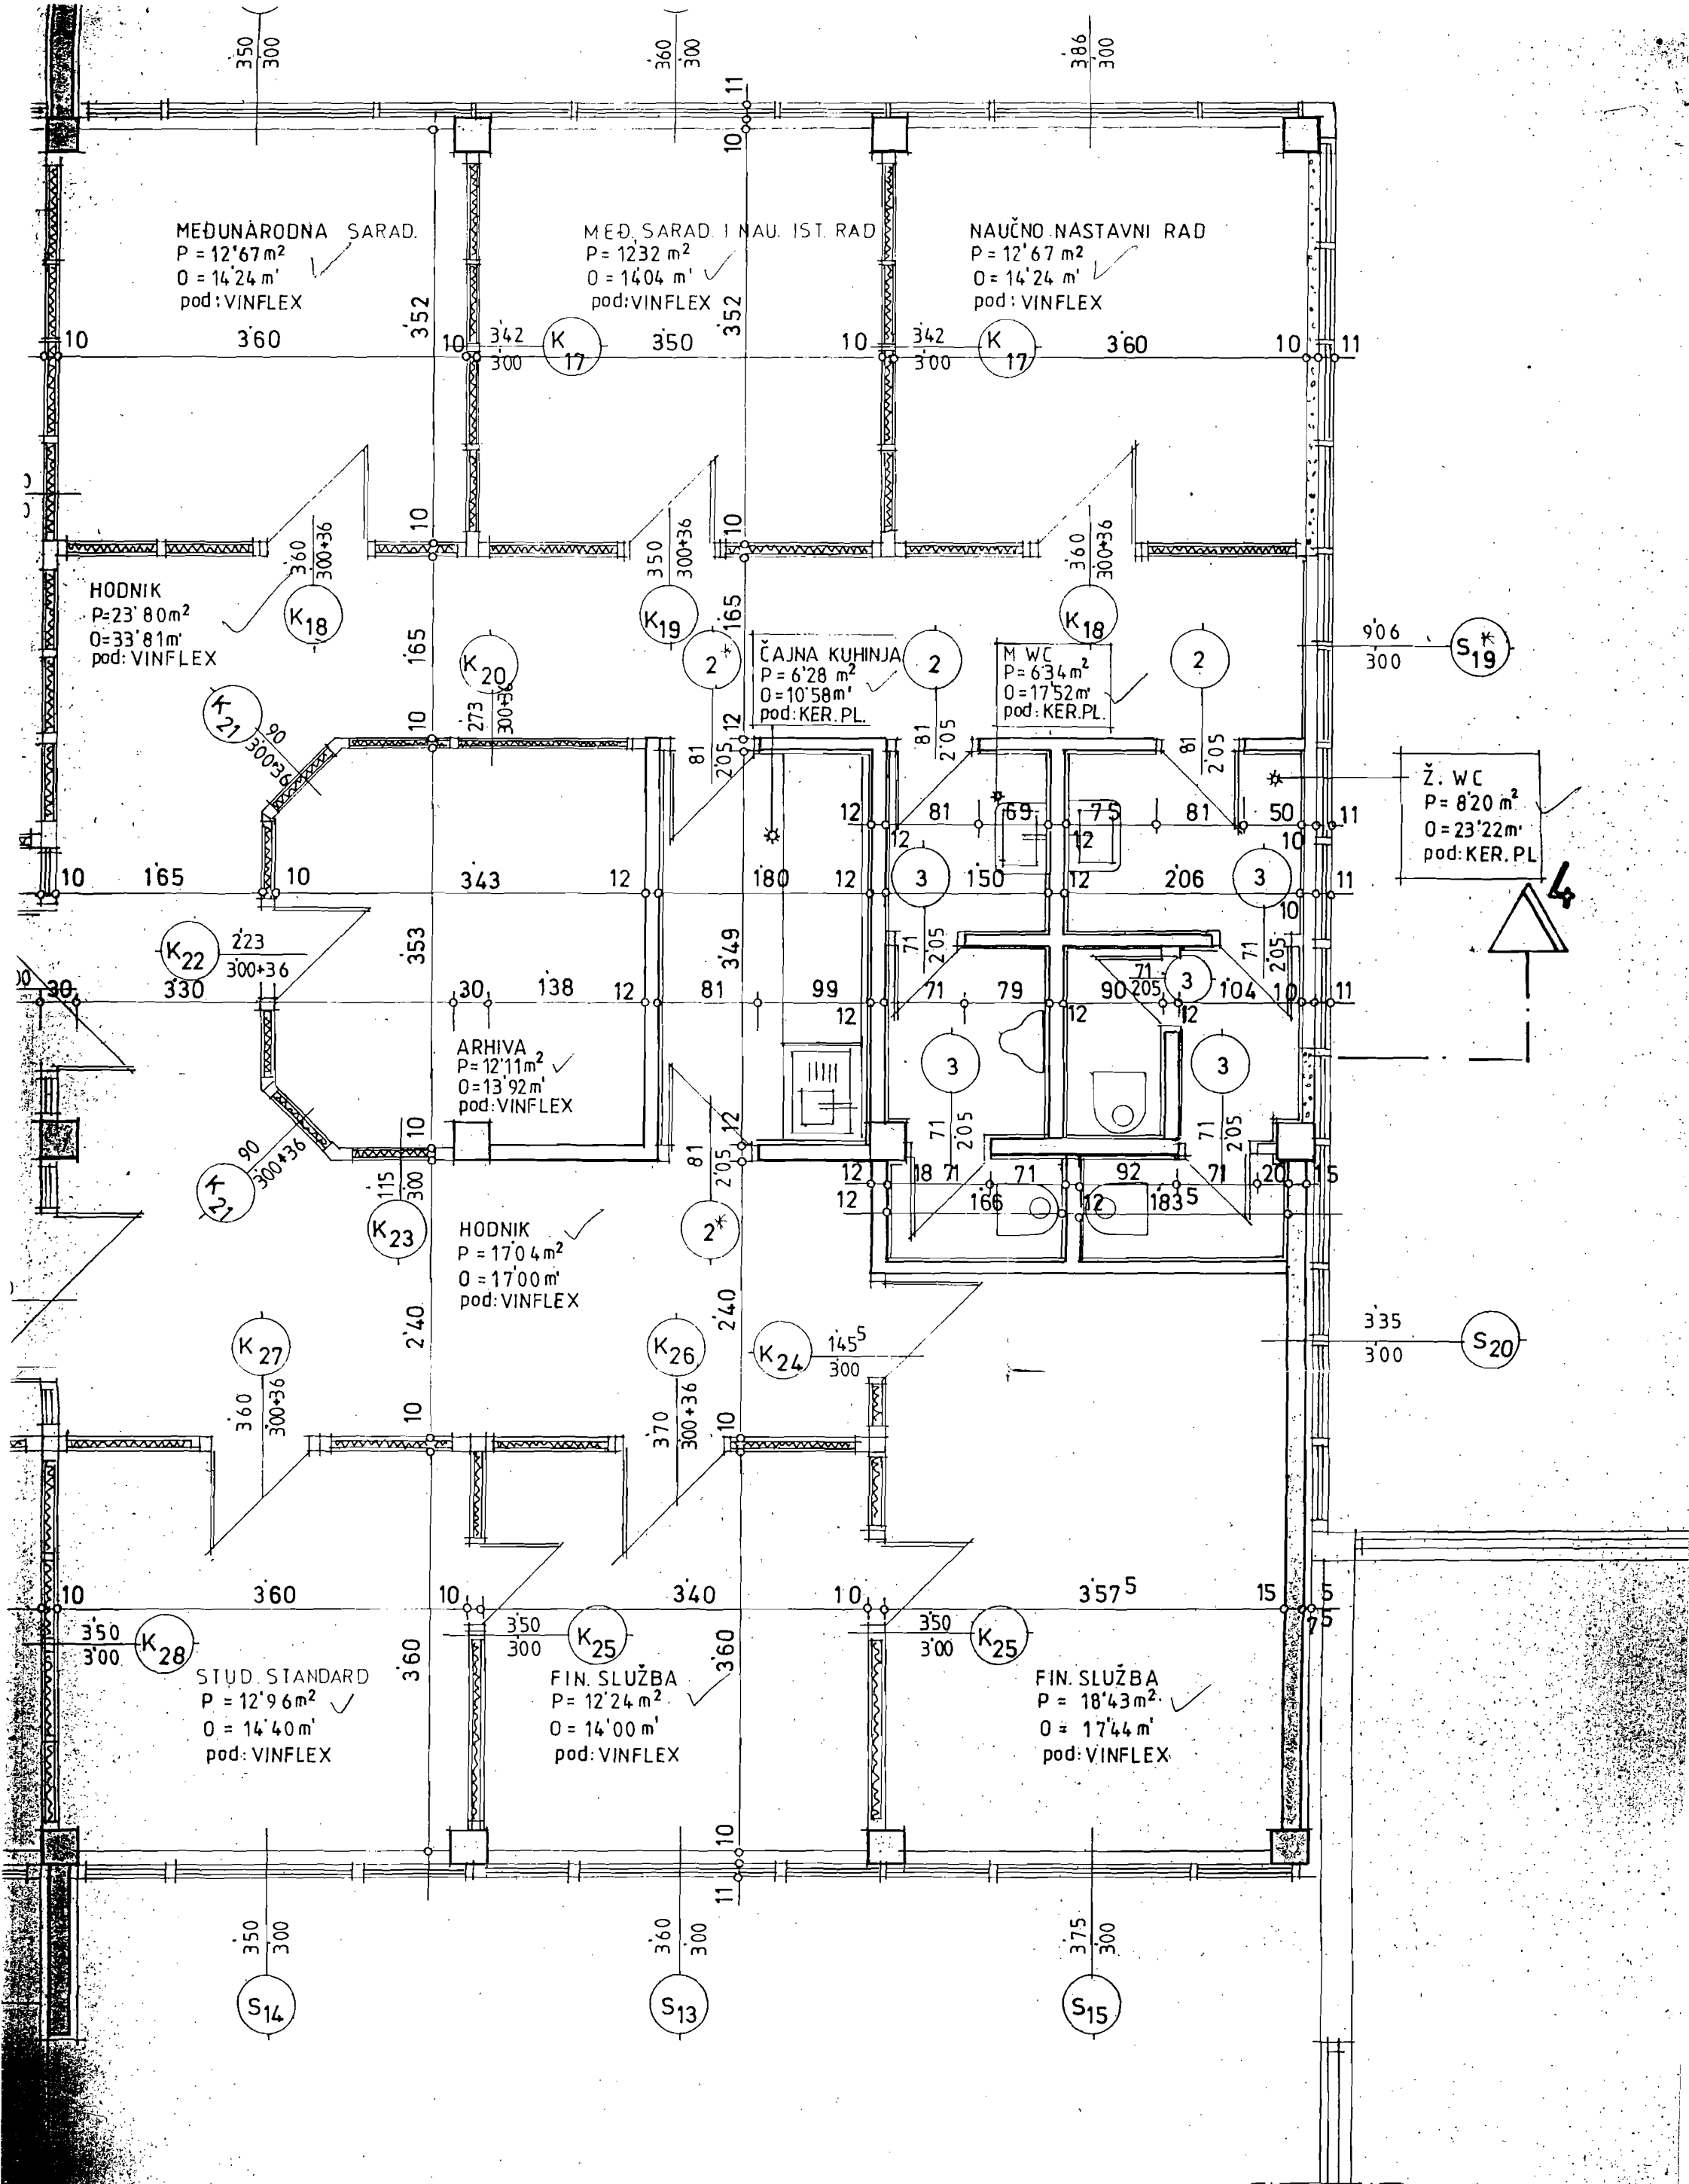

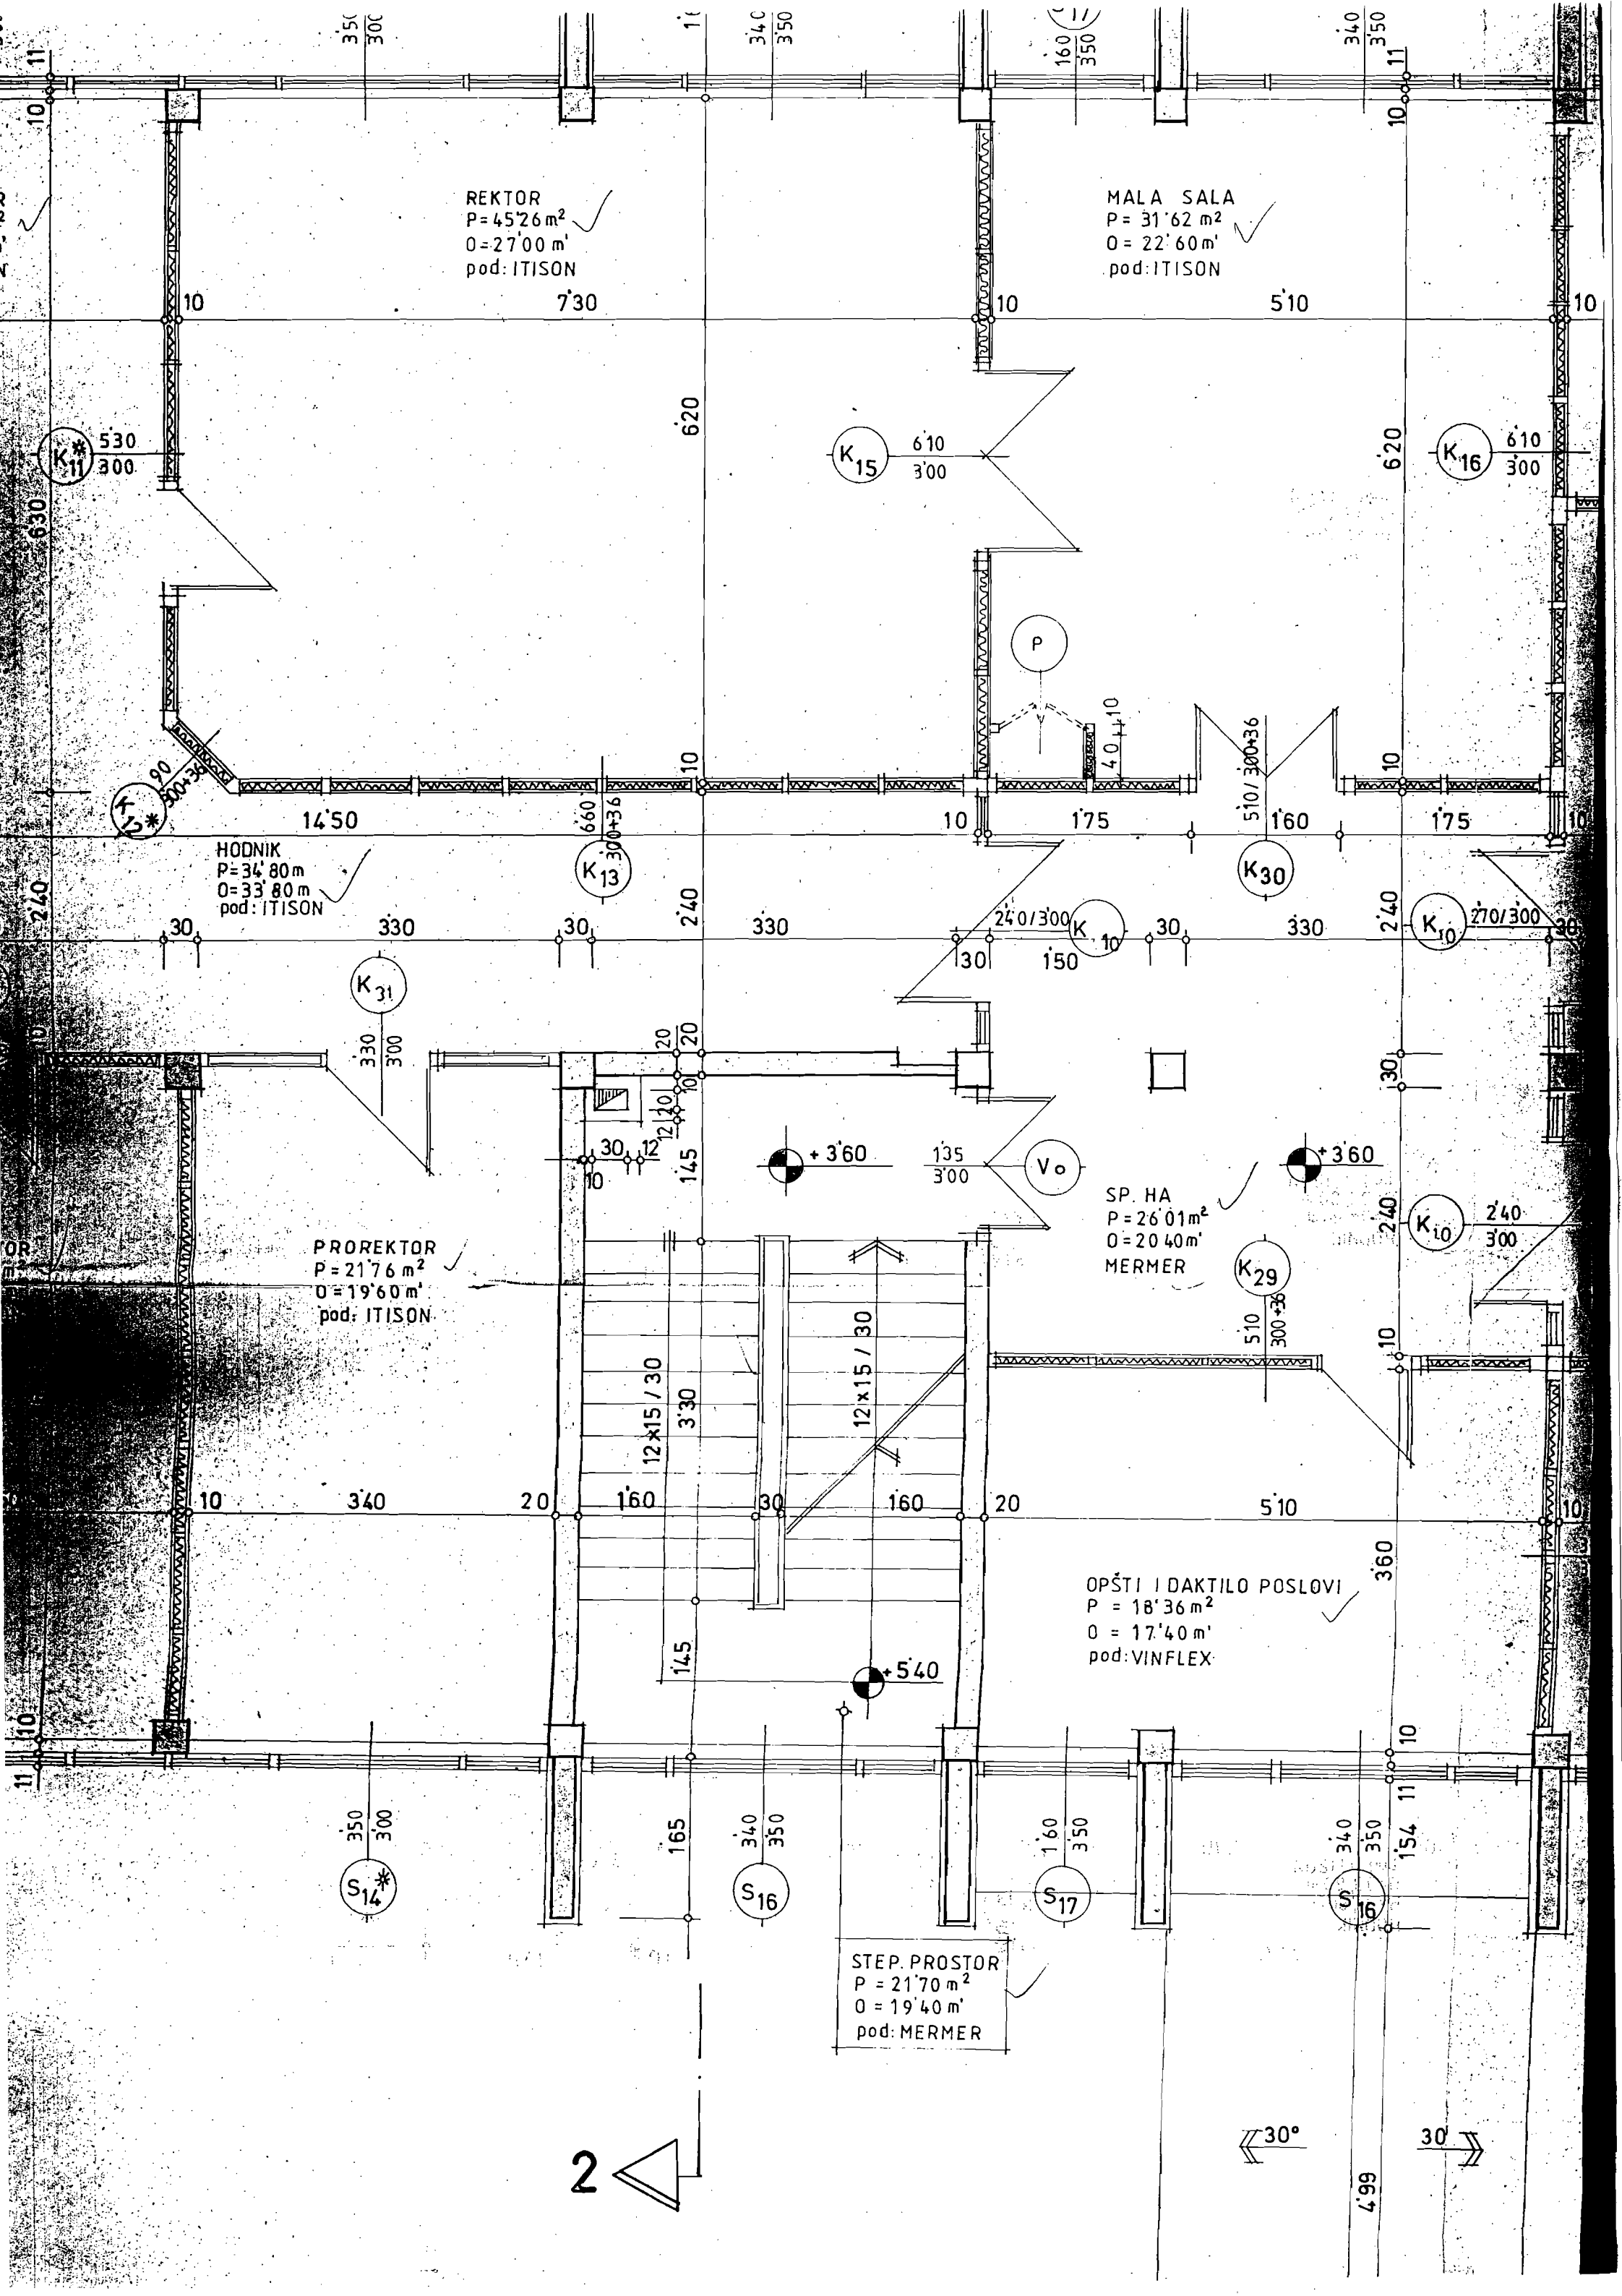

REKTOR
P=45'26m²
O=27'00m'
pod: ITISON

MALA SALA
P=31'62m²
O=22'60m'
pod: ITISON

HODNIK
P=34'80m
O=33'80m
pod: ITISON

PROREKTOR
P=21'76m²
O=19'60m'
pod: ITISON

SP. HA
P=26'01m²
O=20'40m'
MERMER


OPŠTI I DAKTILO POSLOVI
P=18'36m²
O=17'40m'
pod: VINFLEX

STEP. PROSTOR
P=21'70m²
O=19'40m'
pod: MERMER

2

30°

30°

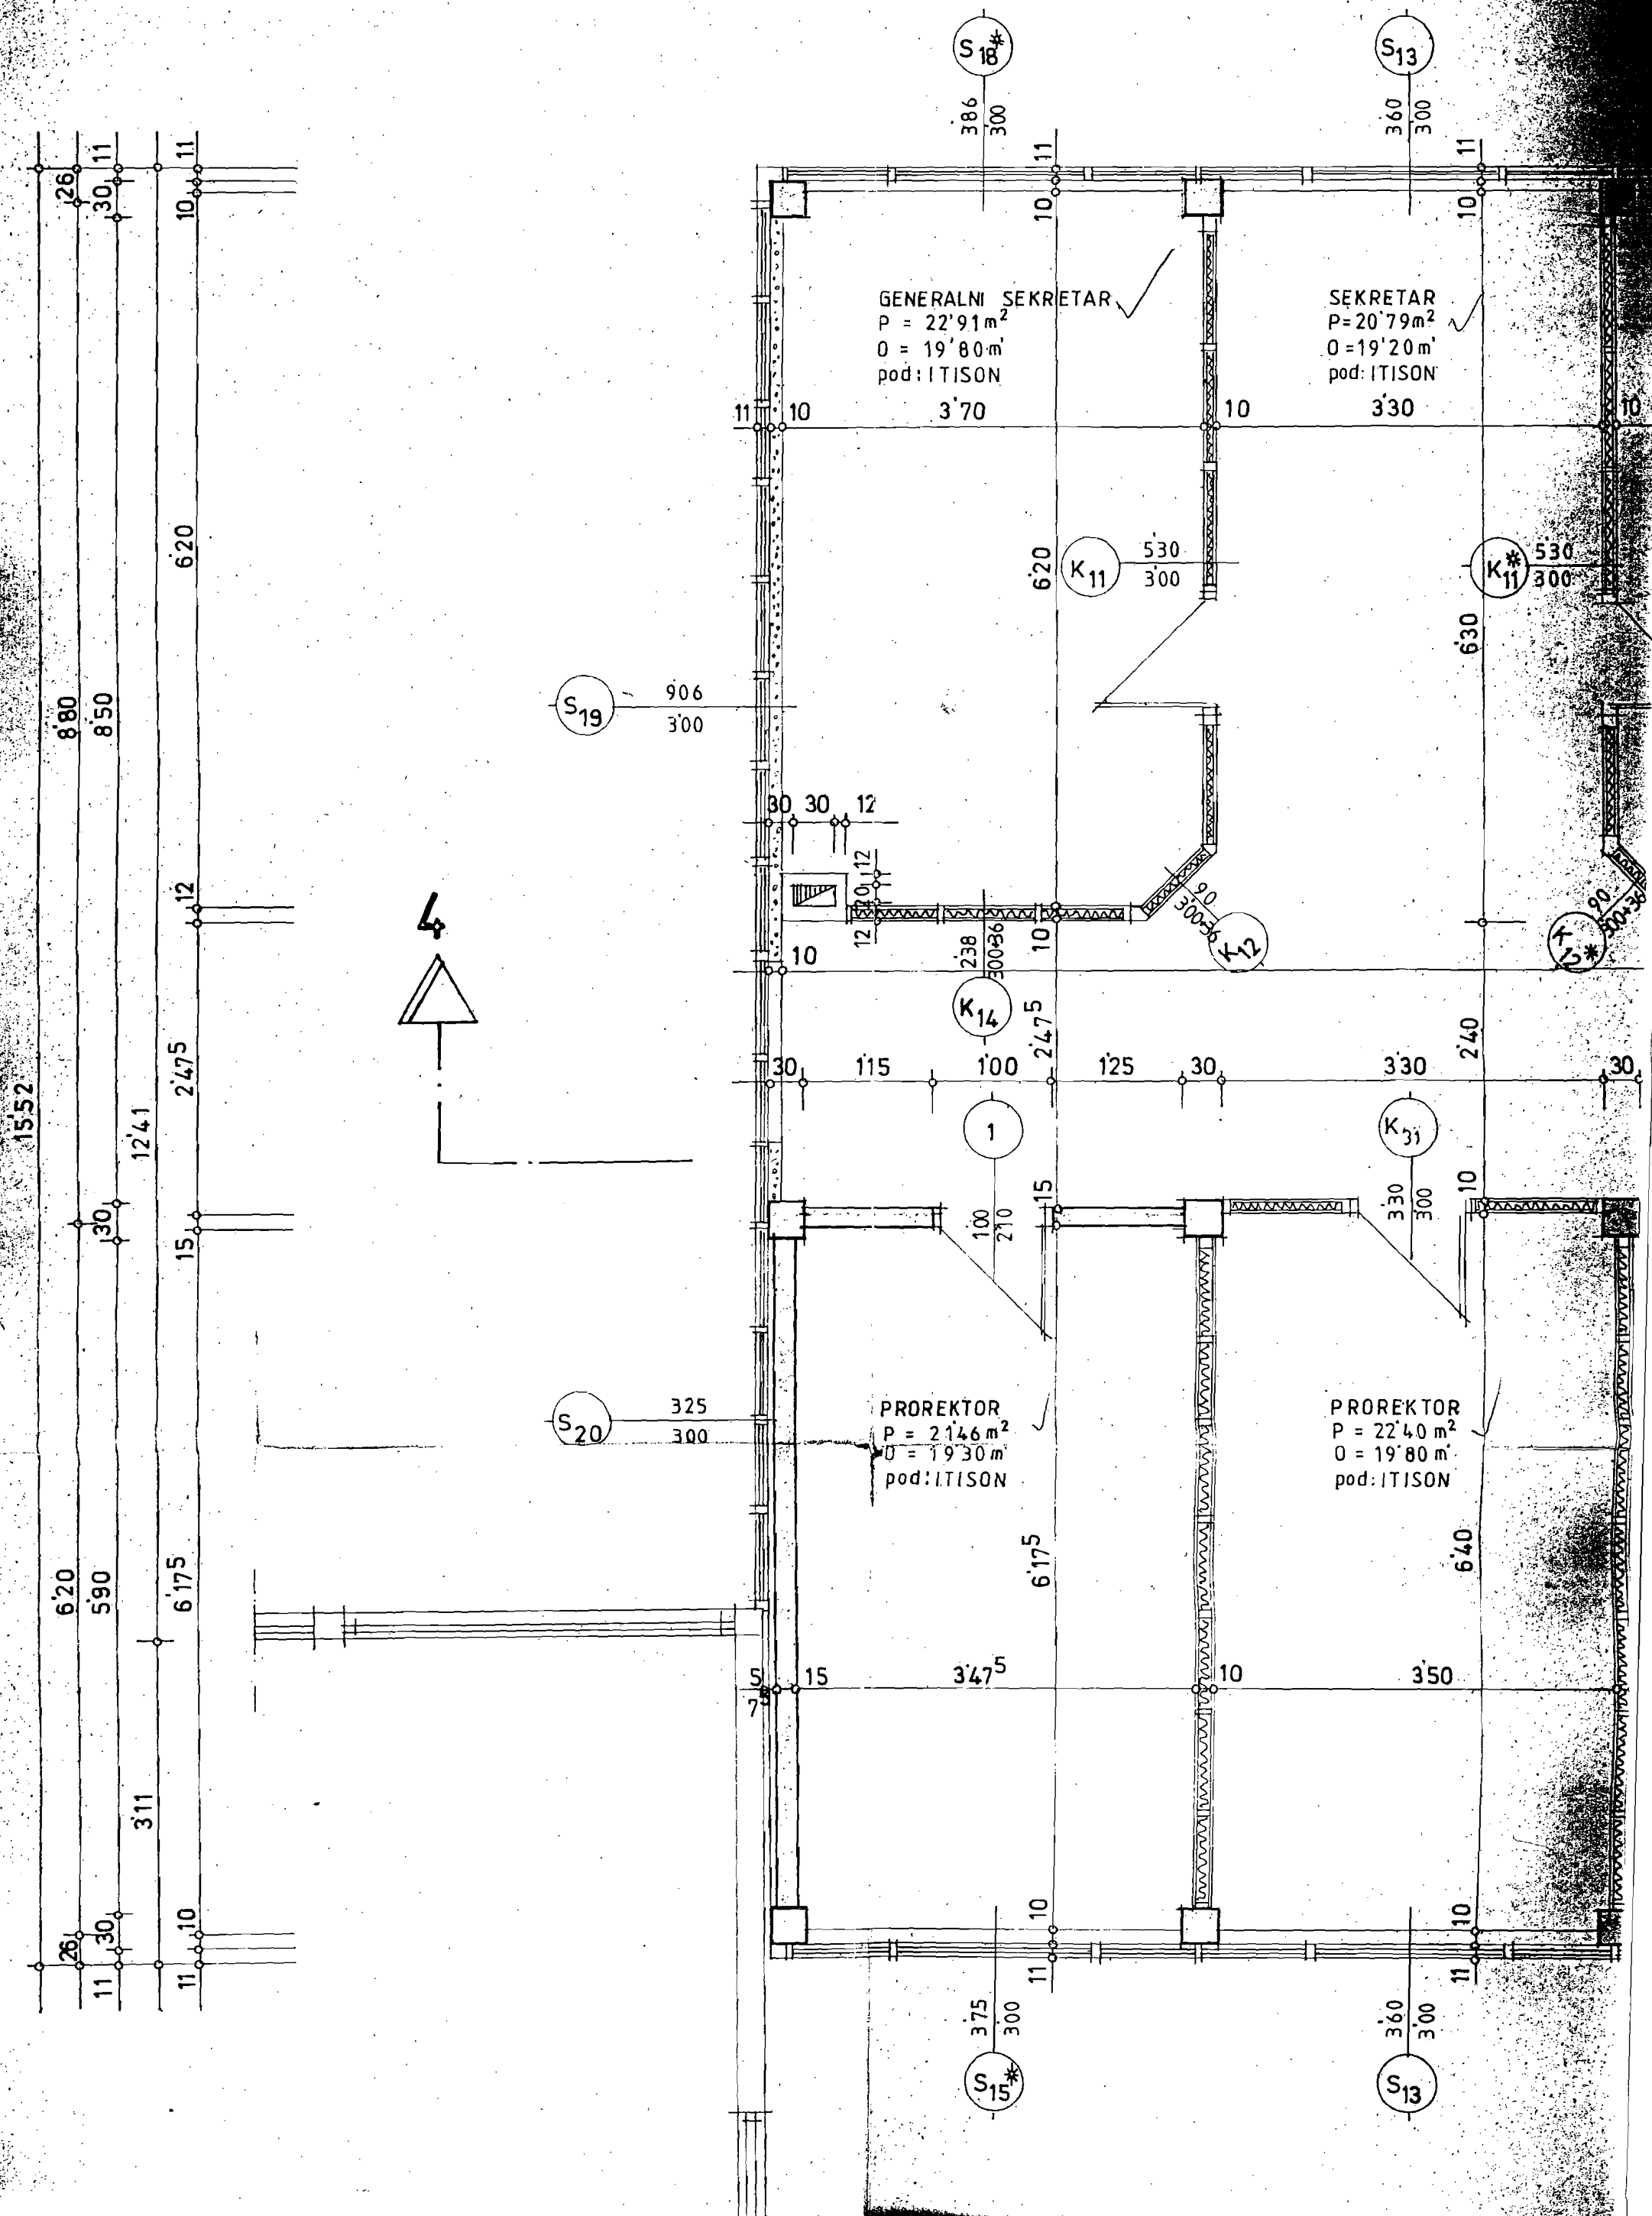

UNIVERZITET "SVETOZAR MARKOVIĆ"
U KRAGUJEVCU

Broj 199

10-III 1989 god.
KRAGUJEVAC

УНИВЕРЗИТЕТ
МАШИНСКИ ФАКУЛТЕТ

01-195

10-III 1989 god.
KRAGUJEVAC

U G O V O R

zaključen između Univerziteta "Svetozar Marković" u Kragujevcu koga zastupa rektor, prof. dr Živađin Stefanović (u daljem tekstu Univerzitet) i Mašinskog fakulteta u Kragujevcu, koga zastupa dekan prof. dr Branko Ivković (u daljem tekstu Fakultet) o udruživanju sredstava za obezbeđenje prostora za Univerzitetski informacioni sistem (u daljem tekstu UIS).

Član 1.

Ugovorne strane konstatuju:

- 1) da su zaključile sporazum sa ostalim učesnicima o udruživanju sredstava broj 01-615/86 od 18.9.1986. godine za izgradnju zajedničkih laboratorija Mašinskog fakulteta i Zavoda "Crvena zastava" sa Mašinskim fakultetom kao investitorom i da je obaveza Univerziteta da udruži sredstva u iznosu od 60.000.000 dinara po cenama iz 1985. godine.
- 2) Da je Skupština Univerziteta 24.II 1989. godine donela odluku br.132/6 o izgradnji i opremanju UIS-a kojom je u tački 5. predviđeno da Univerzitet udruži sredstva od 600.000.000 dinara za obezbeđenje prostora za UIS u objektu "A" Mašinskog fakulteta u ukupnoj neto površini od 234,2 m² i da na ovaj način u celini izmiruje svoju obavezu iz sporazuma iz tačke 1. jer su sredstva koja je bio obavezan da udruži revalorizovana u skladu sa rastom inflacije, te da će se o međusobnim odnosima oko prenosa prostora na trajno korišćenje zaključiti poseban ugovor.
- 3) Da je Fakultet kao investitor dostavio Univerzitetu 9. januara 1989. godine svoju saglasnost pod brojem 1-30/1 sa skicom prostora koje Univerzitetu prenosi na trajno korišćenje sa namenom, površinom i strukturom.

Na osnovu navedenog stekli su se potrebni uslovi da Univerzitet kao korisnik i udružilac sredstava i Fakultet kao investitor zaključe ugovor o međusobnim obavezama po osnovu udruživanja sredstava i prenosa prostora Univerzitetu na trajno korišćenje za potrebe UIS.

Član 2.

Univerzitet se obavezuje da Fakultetu kao investitoru zajedničkih laboratorija Fakulteta i Zavoda "Crvena zastava" obezbedi sredstva u iznosu od 600.000.000 dinara (šestomiliona dinara) kao svoje učešće u izgradnji ovih objekata a u cilju obezbedjenosti prostora za potrebe UIS-a.

Član 3.

Fakultet se obavezuje da Univerzitetu prenese na trajno korišćenje namenski izgrađen prostor za UIS u objektu A u neto površini od 234,2 i to:

- kabinet	24 m ²
- sala za centralnu jedinicu	63,5 "
- sala za ploter i štampač	18 "
- prostor za klimatizaciju	6 "
- programerska sala	121,7 "

Član 4.

Ugovorne strane su saglasne da prostor UIS-a iz člana 3. Fakultet može da koristi za smeštaj opreme svog Informacionog sistema uz saglasnost UIS-a.

Član 5.

Ovaj ugovor služi kao osnov za uknjižbu prava korišćenja Univerziteta na prostoru koji je predmet ugovora.

Član 6.

Univerzitet ne može promeniti namenu prostora iz ovog ugovora niti ga preneti drugom korisniku bez saglasnosti Fakulteta.

Član 7.

Fakultet se obavezuje da obezbedi tehničke uslove za praćenje troškova energije, fluida i PTT troškova (električno brojilo, vodomjer).

Član 8.

Univerzitet je nosilac troškova korišćenja ovog prostora.

Član 9.

Ugovorne strane su saglasne da sredstva iz člana 1. u iznosu od 600.000.000 dinara fakultetu kao investitoru neposredno prenesu Osnovna zajednica nauke Regiona Šumadije i Pomoravlja u skladu sa odlukom Skupštine Univerziteta br. 132/6 od 27.II 1989. godine i ugovorom broj 915/5.

Univerzitet je saglasan da se ova sredstva prenesu Fakultetu odmah po potpisivanju ugovora.

Član 10.

Sastavni deo ovog ugovora čine: odluka Skupštine Univerziteta br. 132/6 od 27.II 1989. godine, o izgradnji i opremanju Univerzitetskog informacionog sistema; Saglasnost Mašinskog fakulteta o obezbedjenju prostora za UIS br. 01-30/1 od 9.I 1989. godine sa skicom prostora.

Član 11.

Ugovor je sačinjen u šest primeraka od kojih po tri primerka za svaku ugovornu stranu.

Za MAŠINSKI FAKULTET
u KRAGUJEVCU

DEKAN



prof.dr. Željko Vuković



Za UNIVERZITET "SVETOZAR
MARKOVIĆ" u KRAGUJEVCU

REKTOR

prof.dr. Željko Vuković